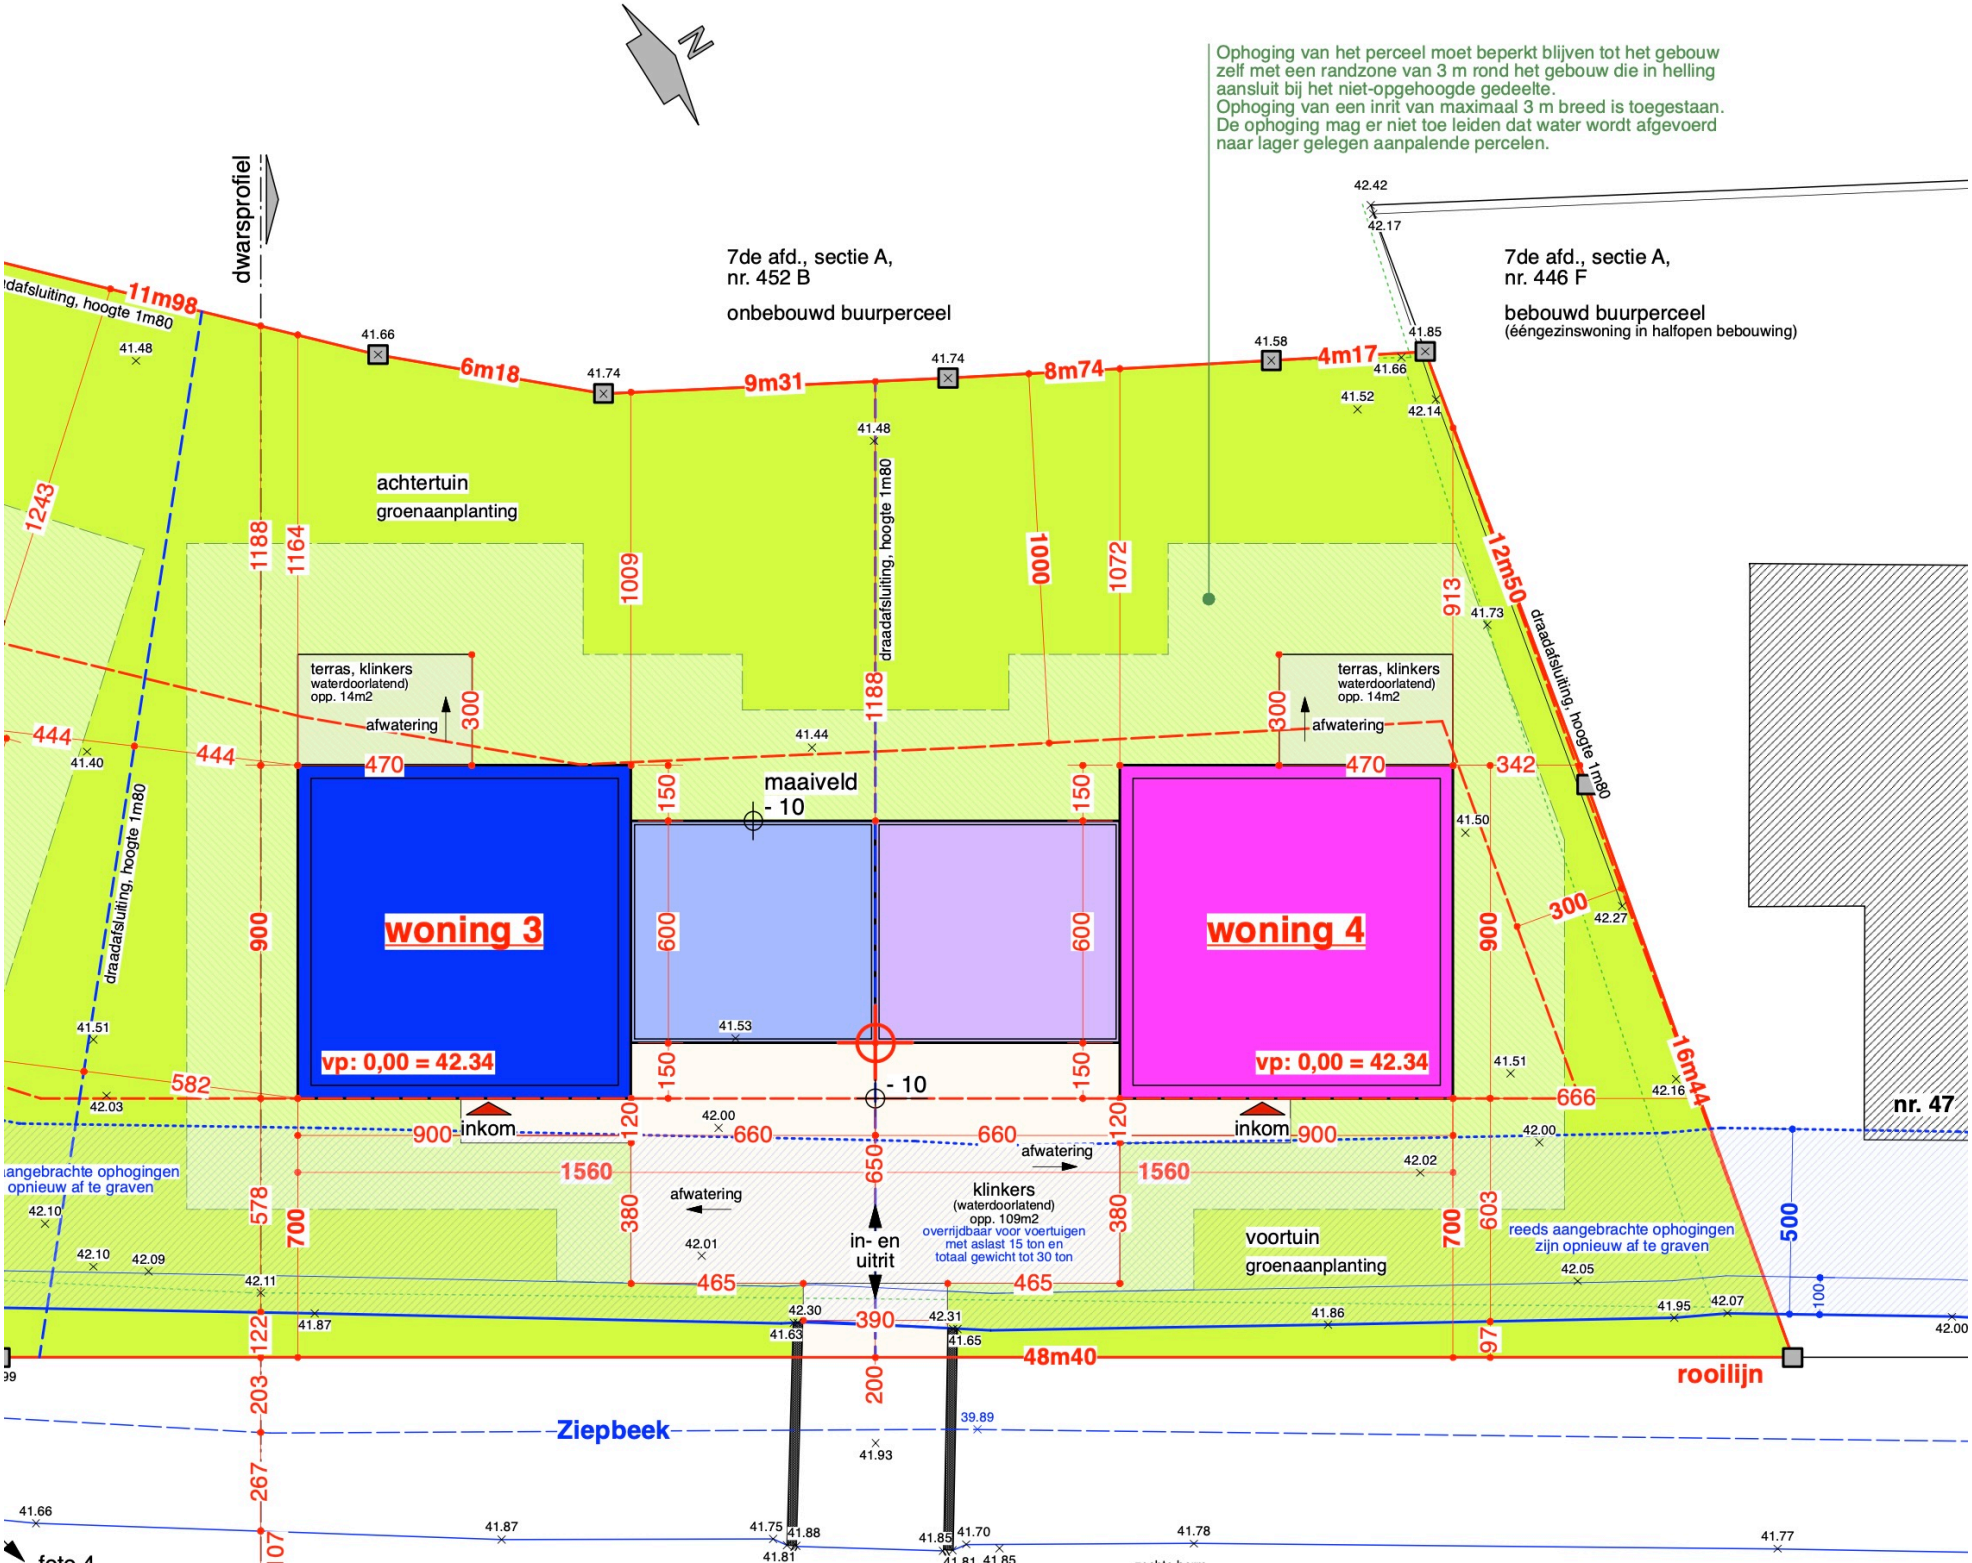
N
Ophoging van het perceel moet beperkt blijven tot het gebouw zelf met een randzone van 3 m rond het gebouw die in helling aansluit bij het niet-opgehoogde gedeelte.
Ophoging van een inrit van maximaal 3 m breed is toegestaan.
De ophoging mag er niet toe leiden dat water wordt afgevoerd naar lager gelegen aanpalende percelen.
dwarsprofiel
7de afd., sectie A, nr. 452 B
onbebouwd buurperceel
7de afd., sectie A, nr. 446 F
bebouwd buurperceel
(éengezinswoning in halfopen bebouwing)
11m98
6m18
9m31
8m74
4m17
12m50
16m44
48m40
draadafsluiting, hoogte 1m80
achtertuin
groenaanplanting
terras, klinkers
waterdoorlatend)
opp. 14m2
afwatering
maaiveld
- 10
woning 3
woning 4
vp: 0,00 = 42.34
inkom
in- en uitrit
klinkers
(waterdoorlatend)
opp. 109m2
overrijdbaar voor voertuigen met aslast 15 ton en totaal gewicht tot 30 ton
voortuin
groenaanplanting
reeds aangebrachte ophogingen zijn opnieuw af te graven
aangebrachte ophogingen opnieuw af te graven
Ziepbeek
rooilijn
nr. 47