
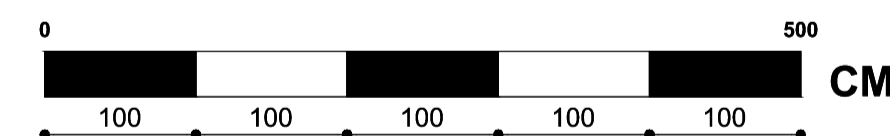



GELIJKVLOERS  
nieuwe toestand schaal 1/50




**LOT 20**

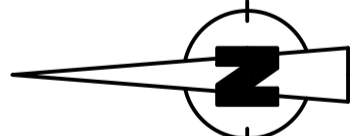




GELIJKVLOERS  
nieuwe toestand schaal 1/50

**LOT 21**

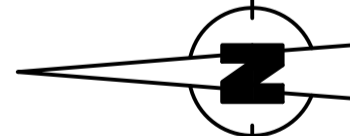

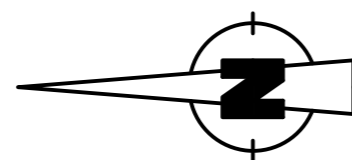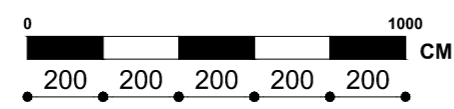
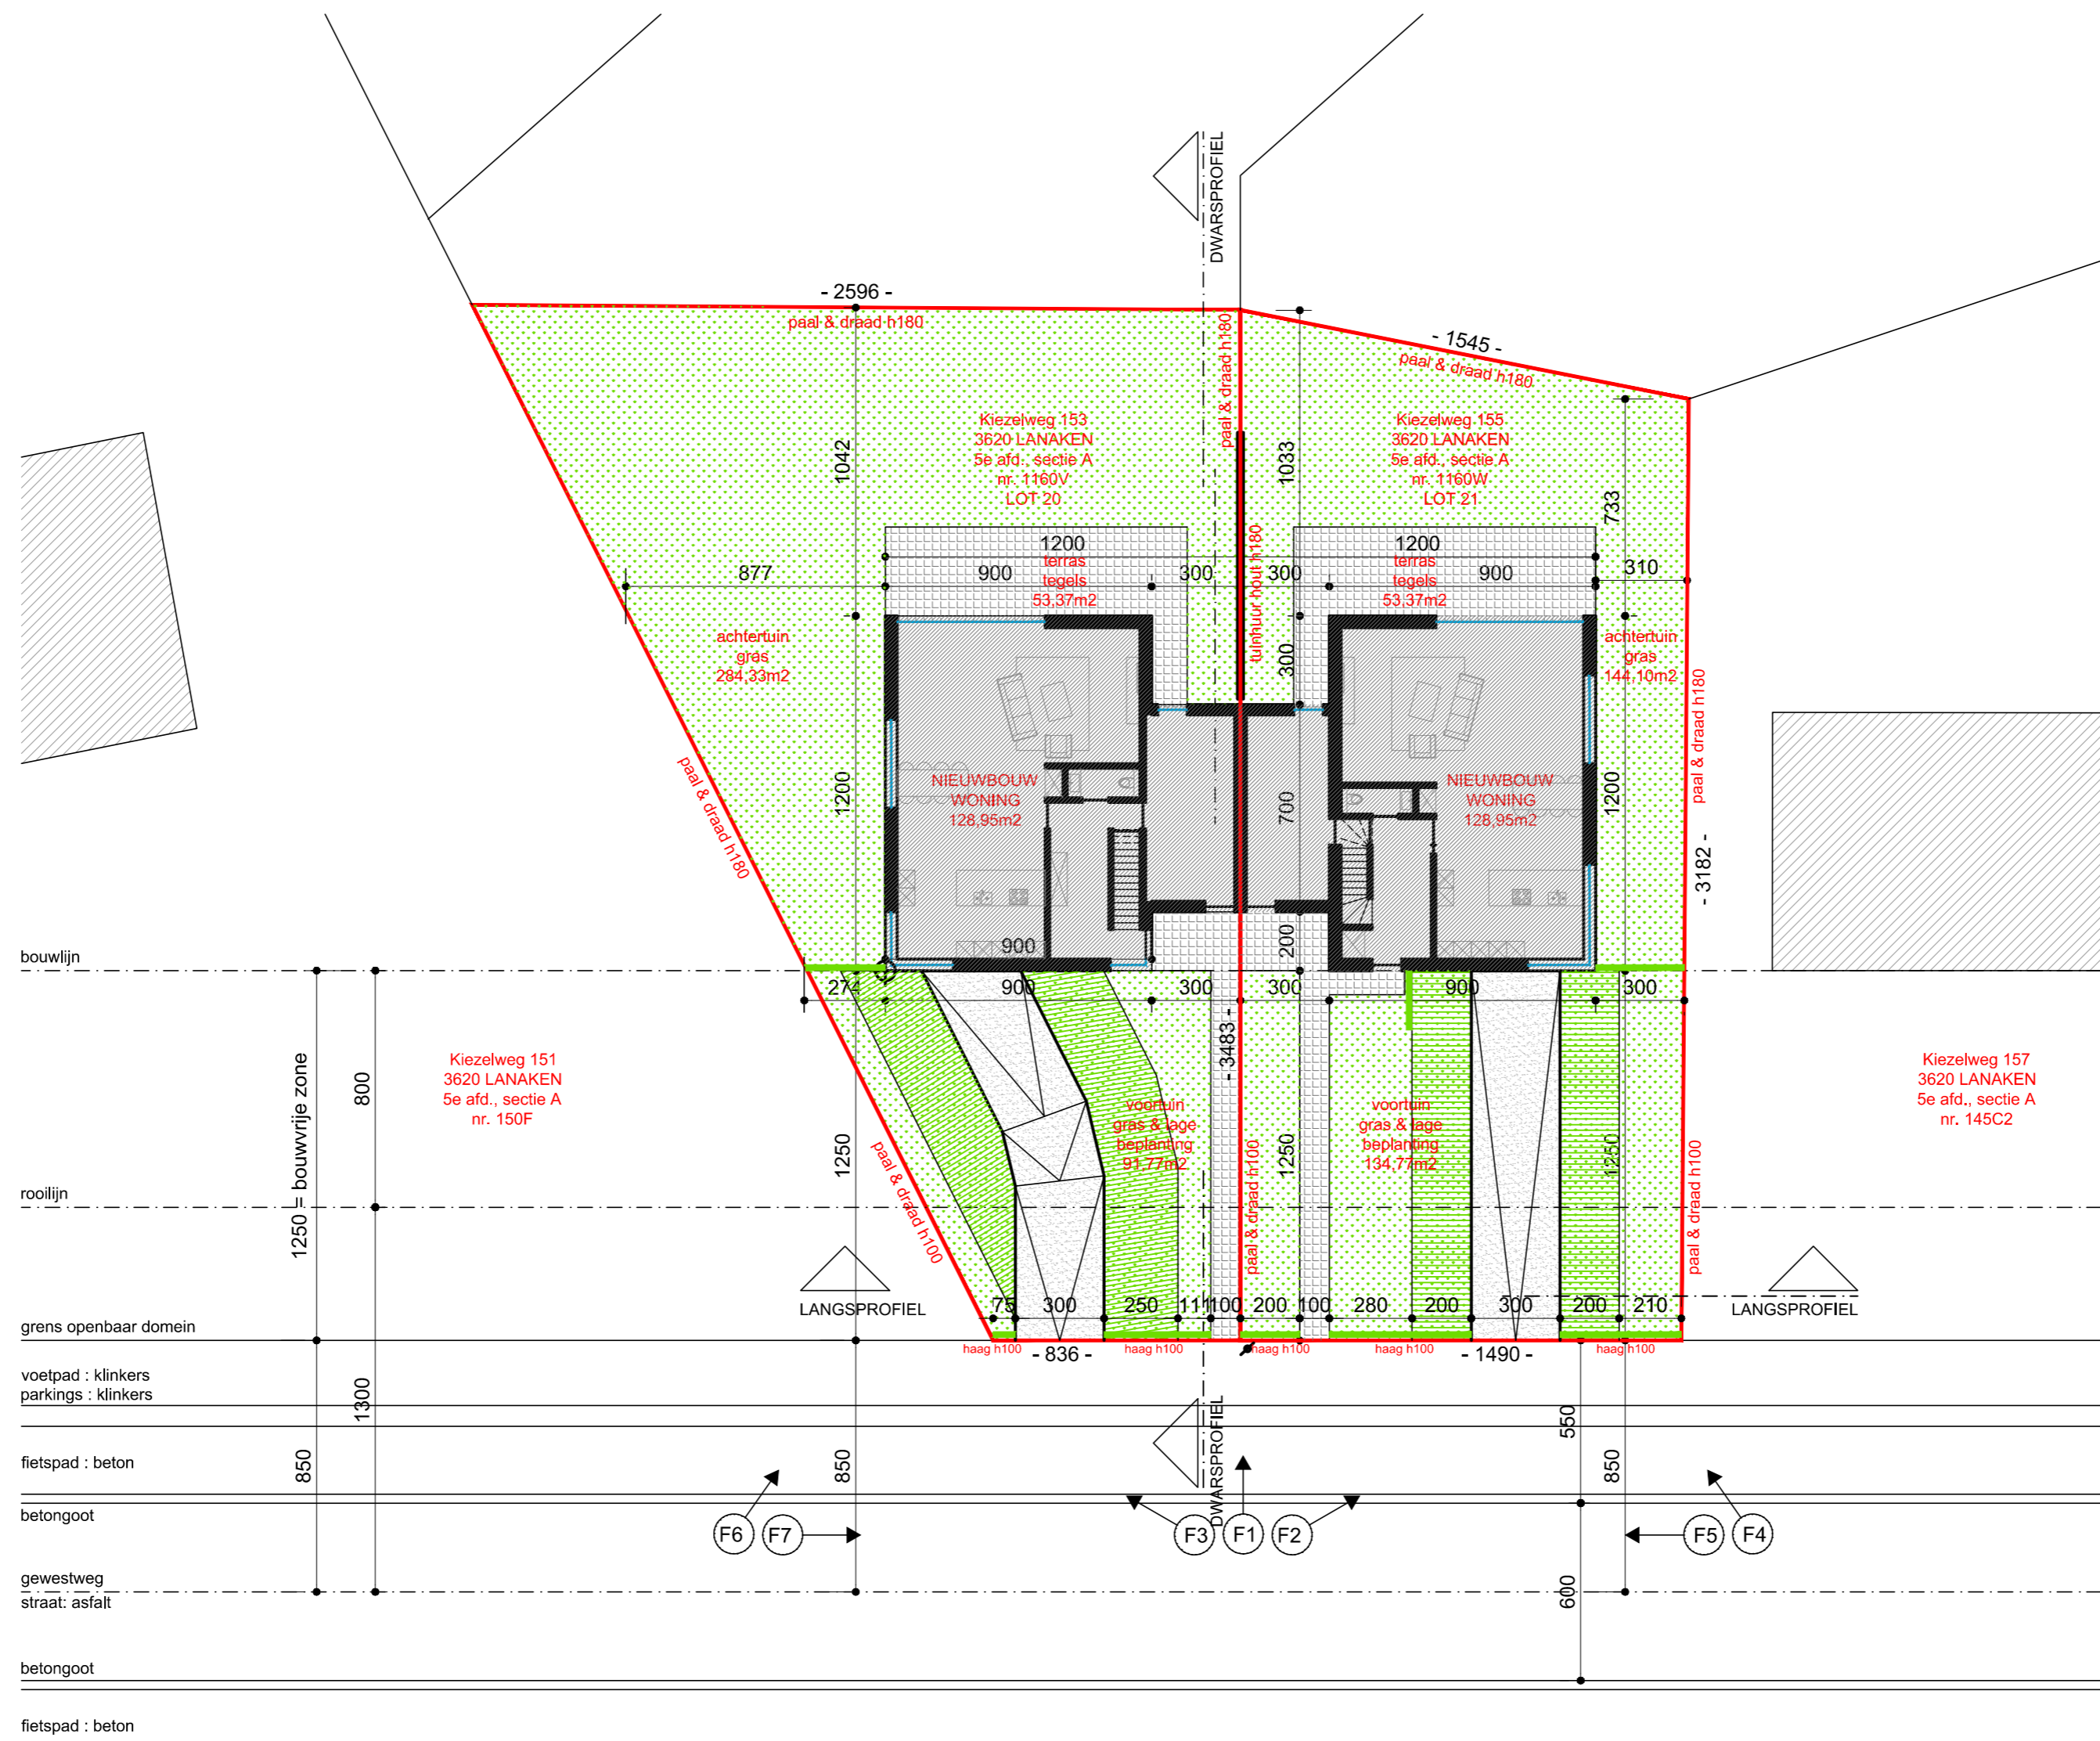


**INPLANTING** schaal 1/200  
**NIEUWE TOESTAND**

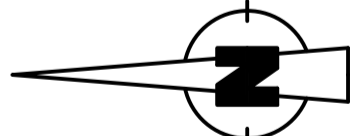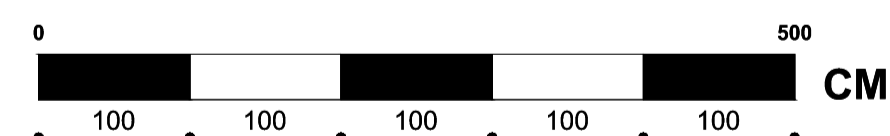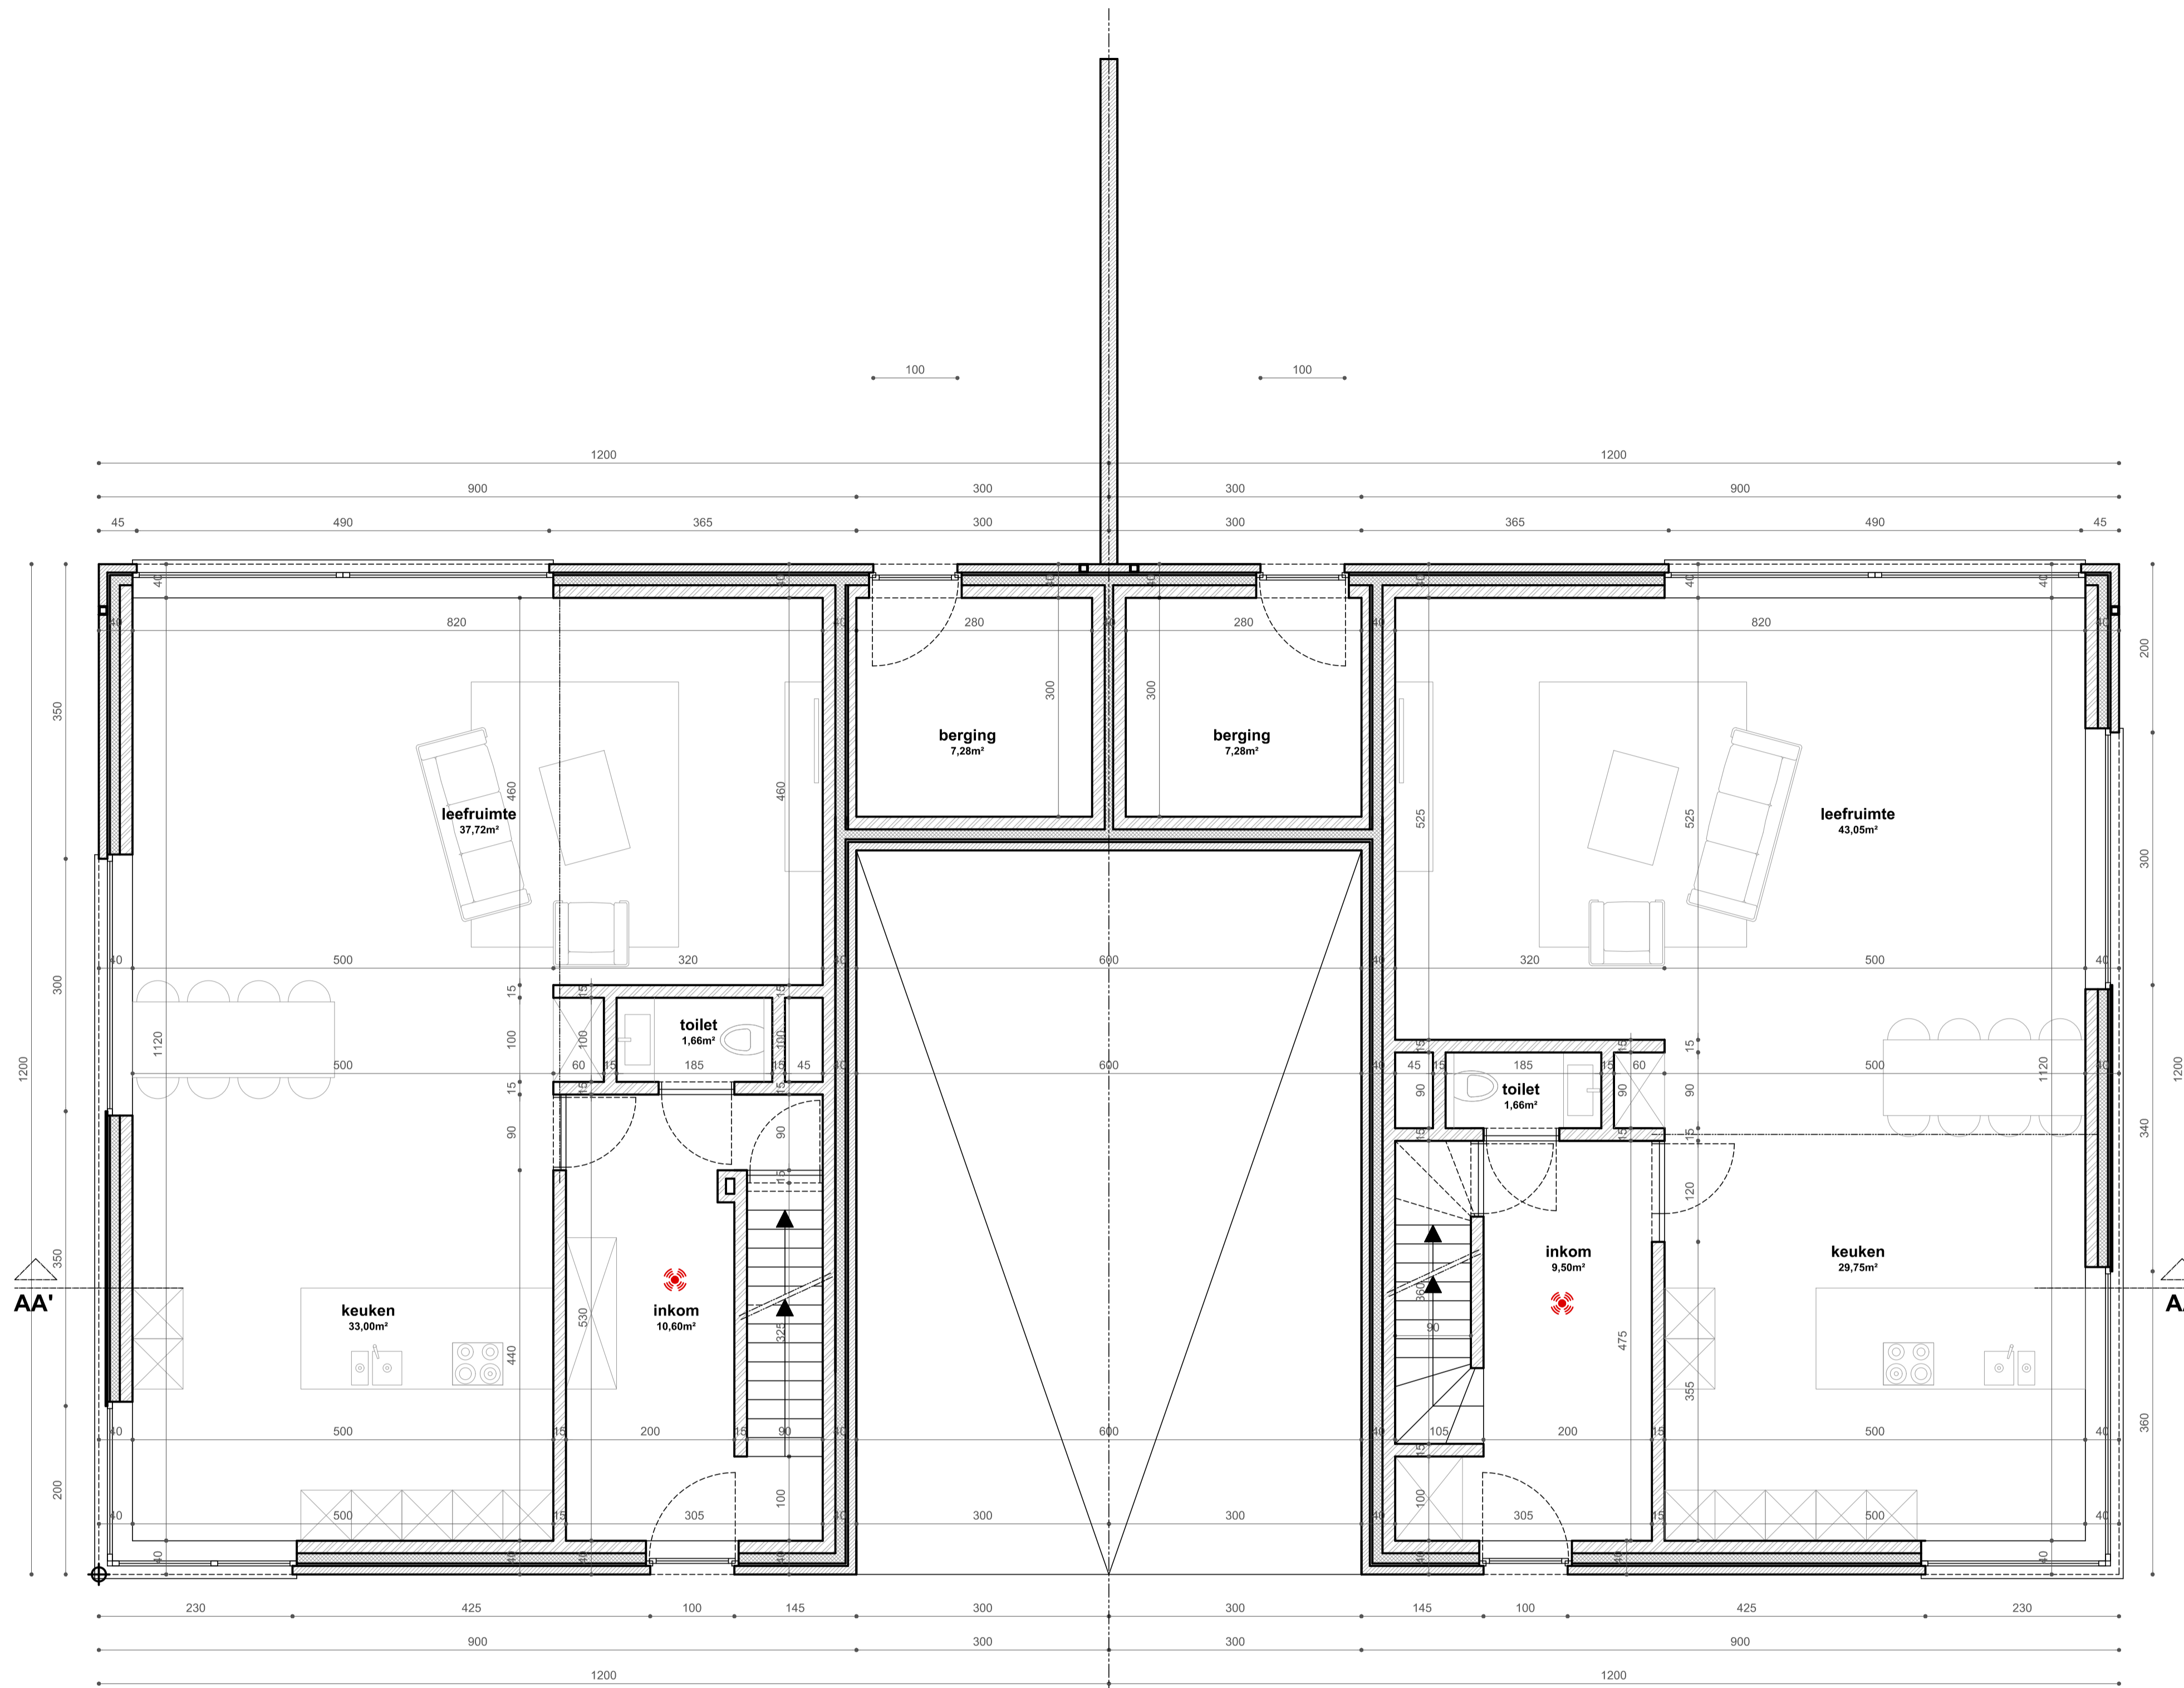



GELIJKVLOERS  
 nieuwe toestand schaal 1/50

**LOT 20**

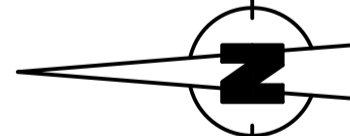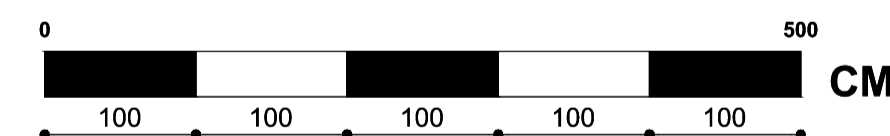


GELIJKVLOERS  
 nieuwe toestand schaal 1/50

**LOT 21**

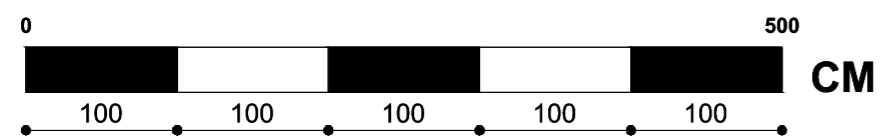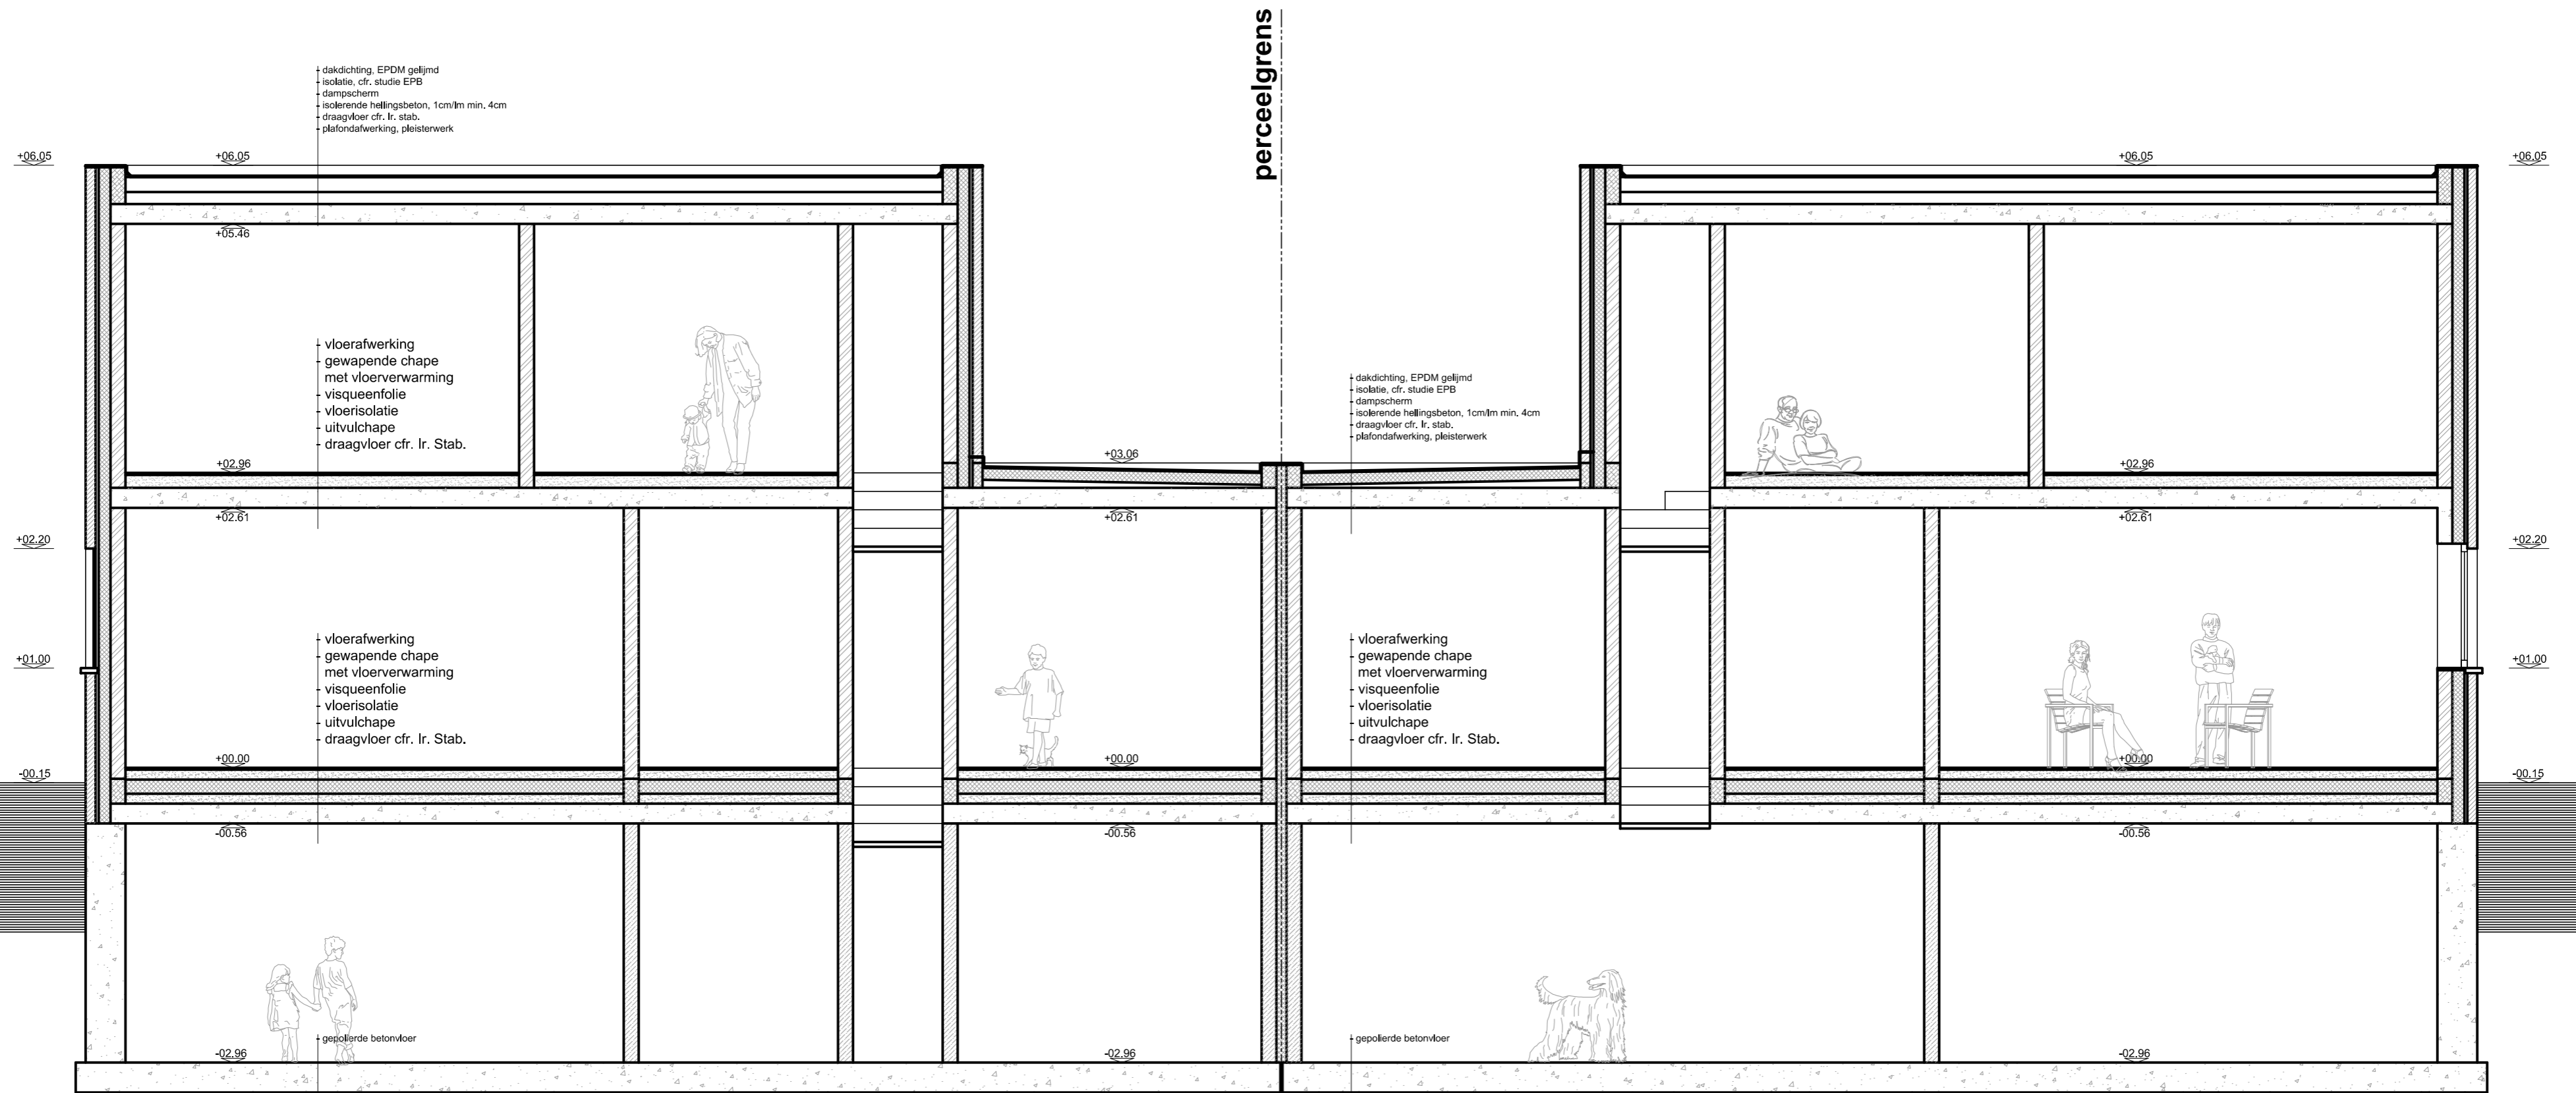


SNEDE AA  
nieuwe toestand schaal 1/50

**LOT 21**


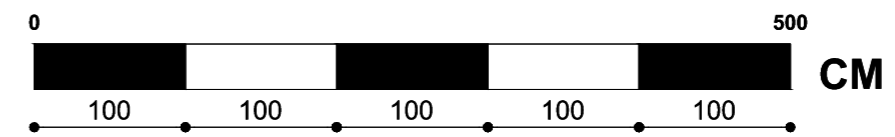


SNEDE AA  
nieuwe toestand schaal 1/50

**LOT 20**


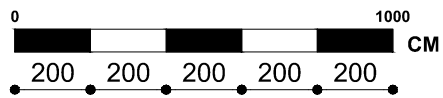


TERREINSNEDE schaal 1/200  
NIEUWE TOESTAND

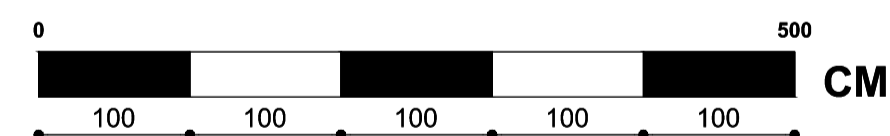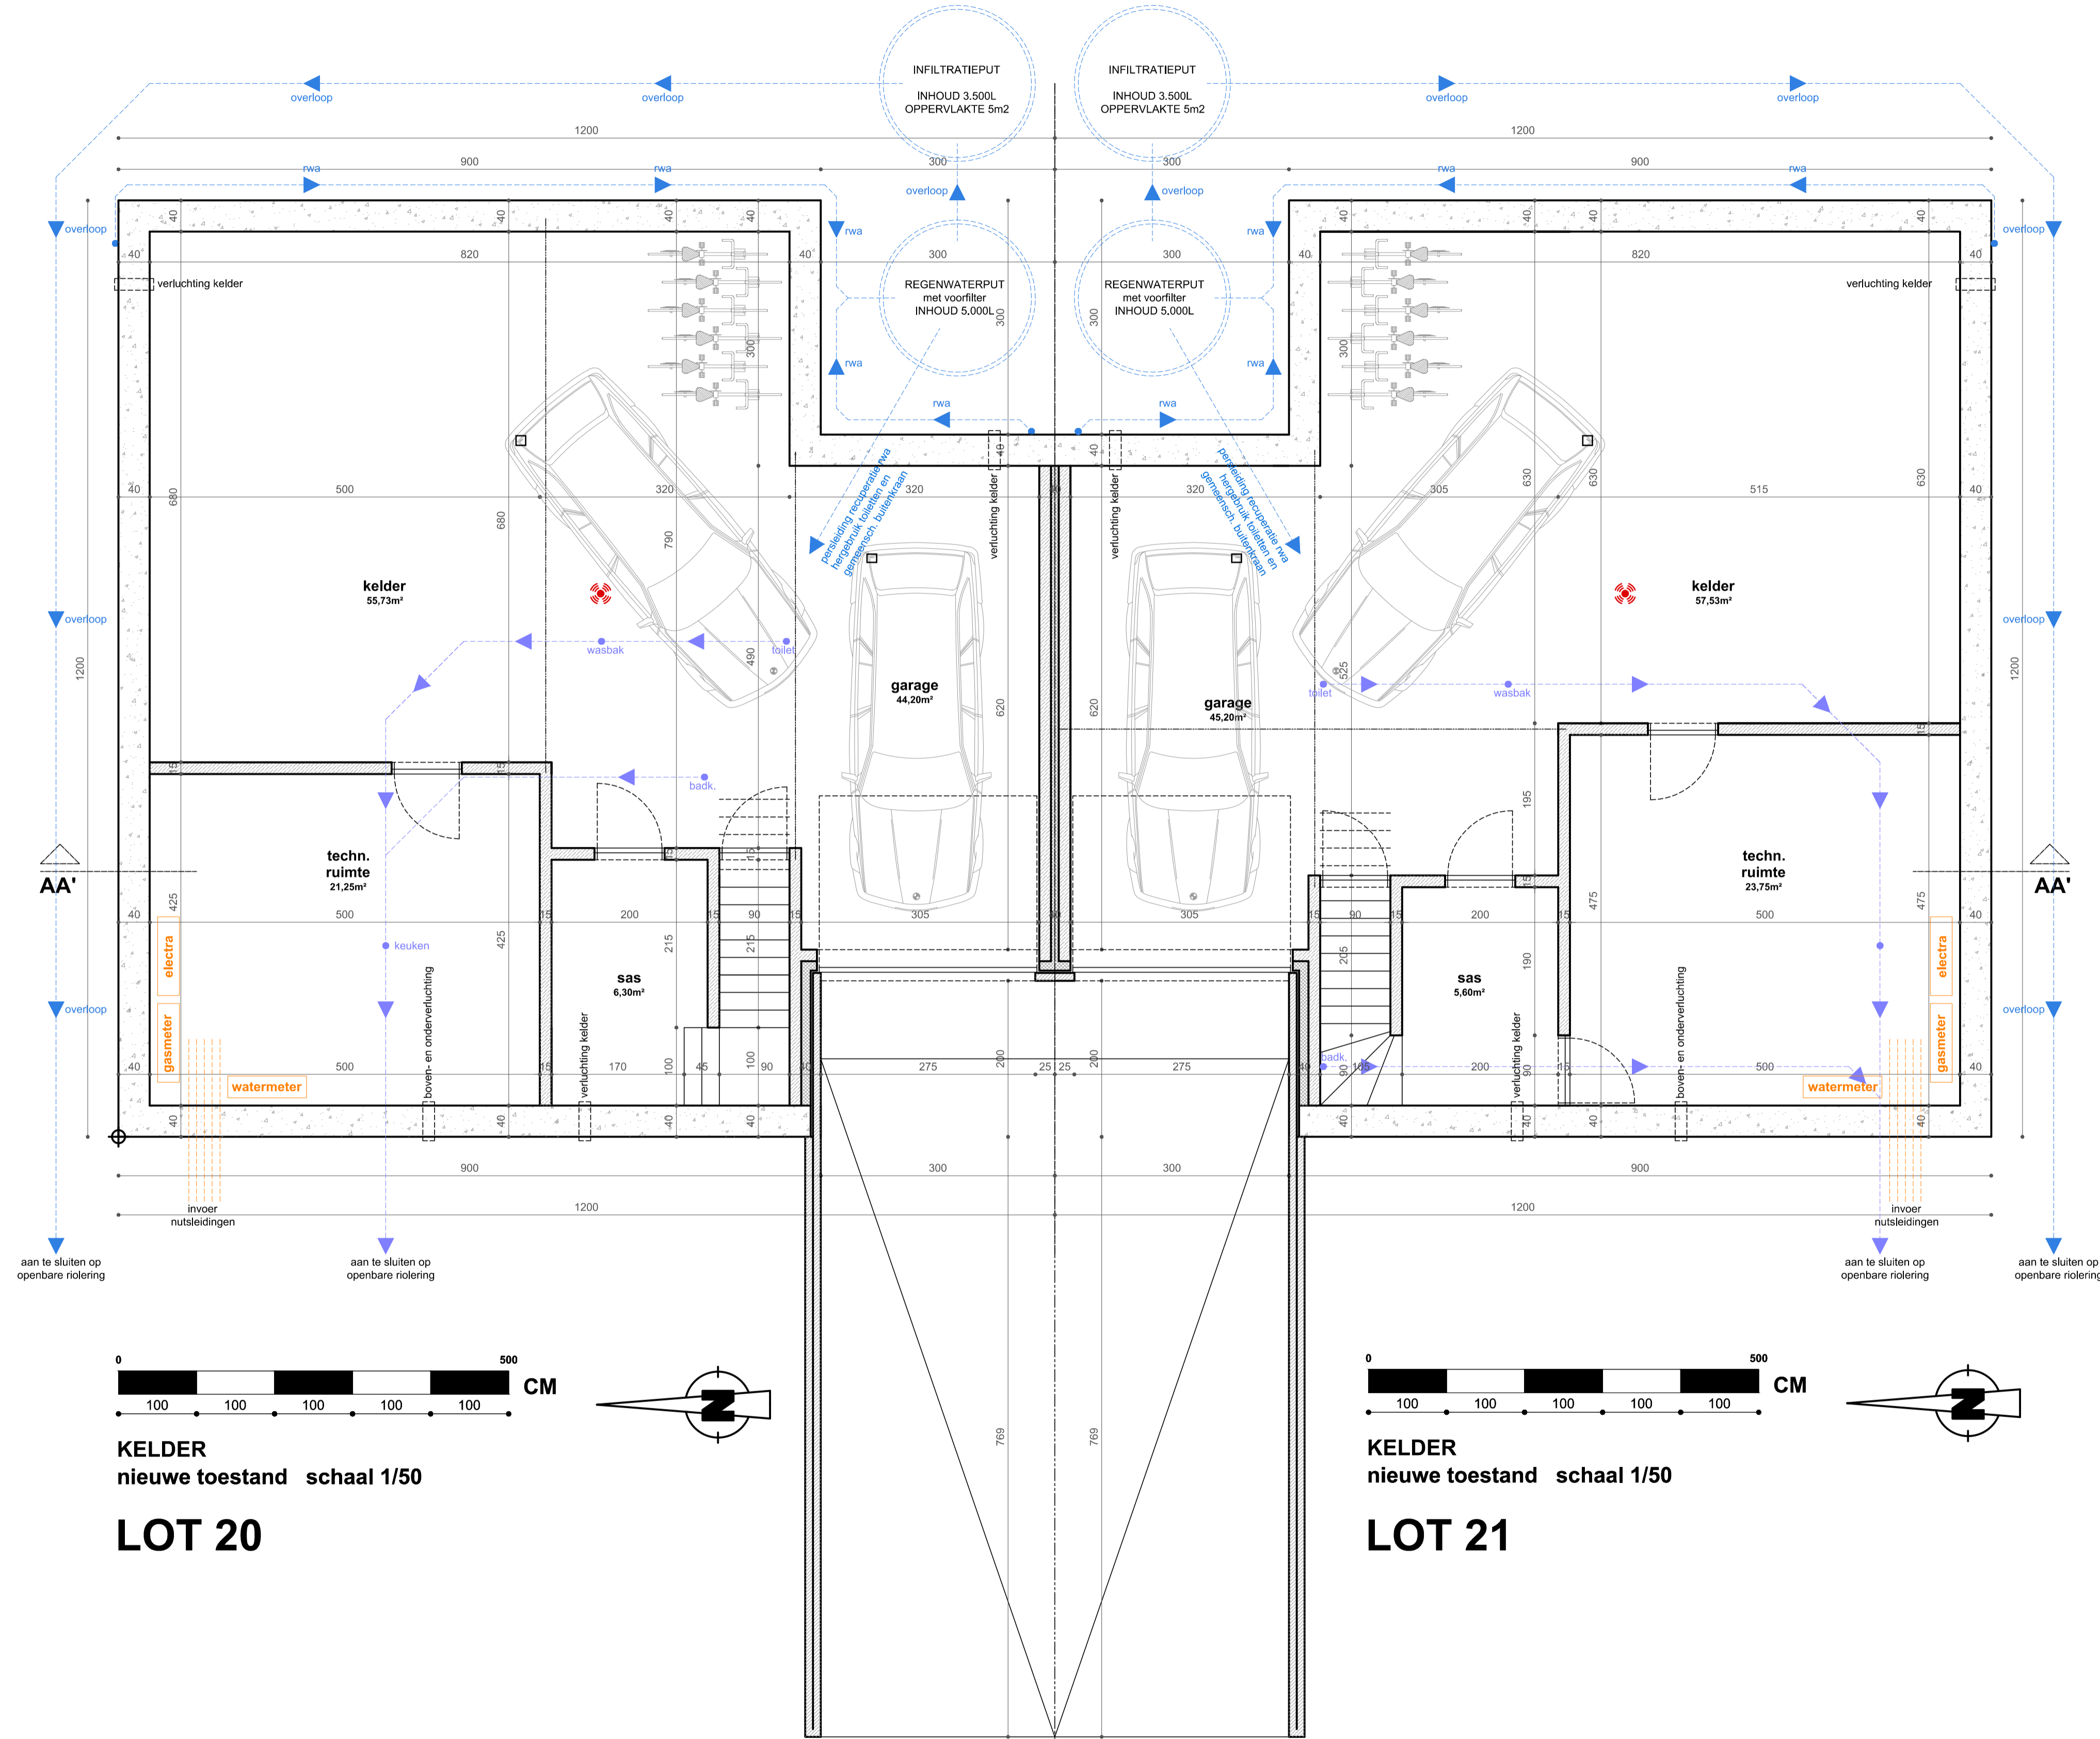


KELDER  
 nieuwe toestand schaal 1/50




**LOT 20**

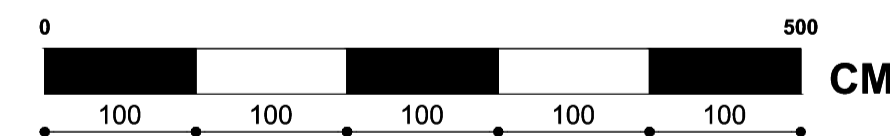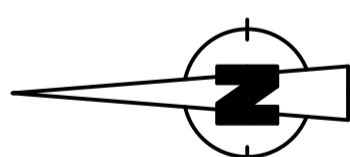

KELDER  
 nieuwe toestand schaal 1/50



**LOT 21**

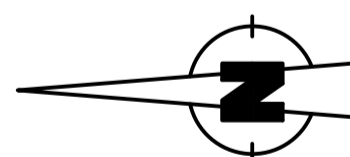

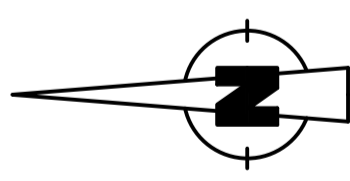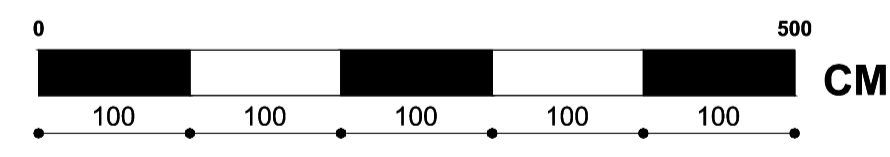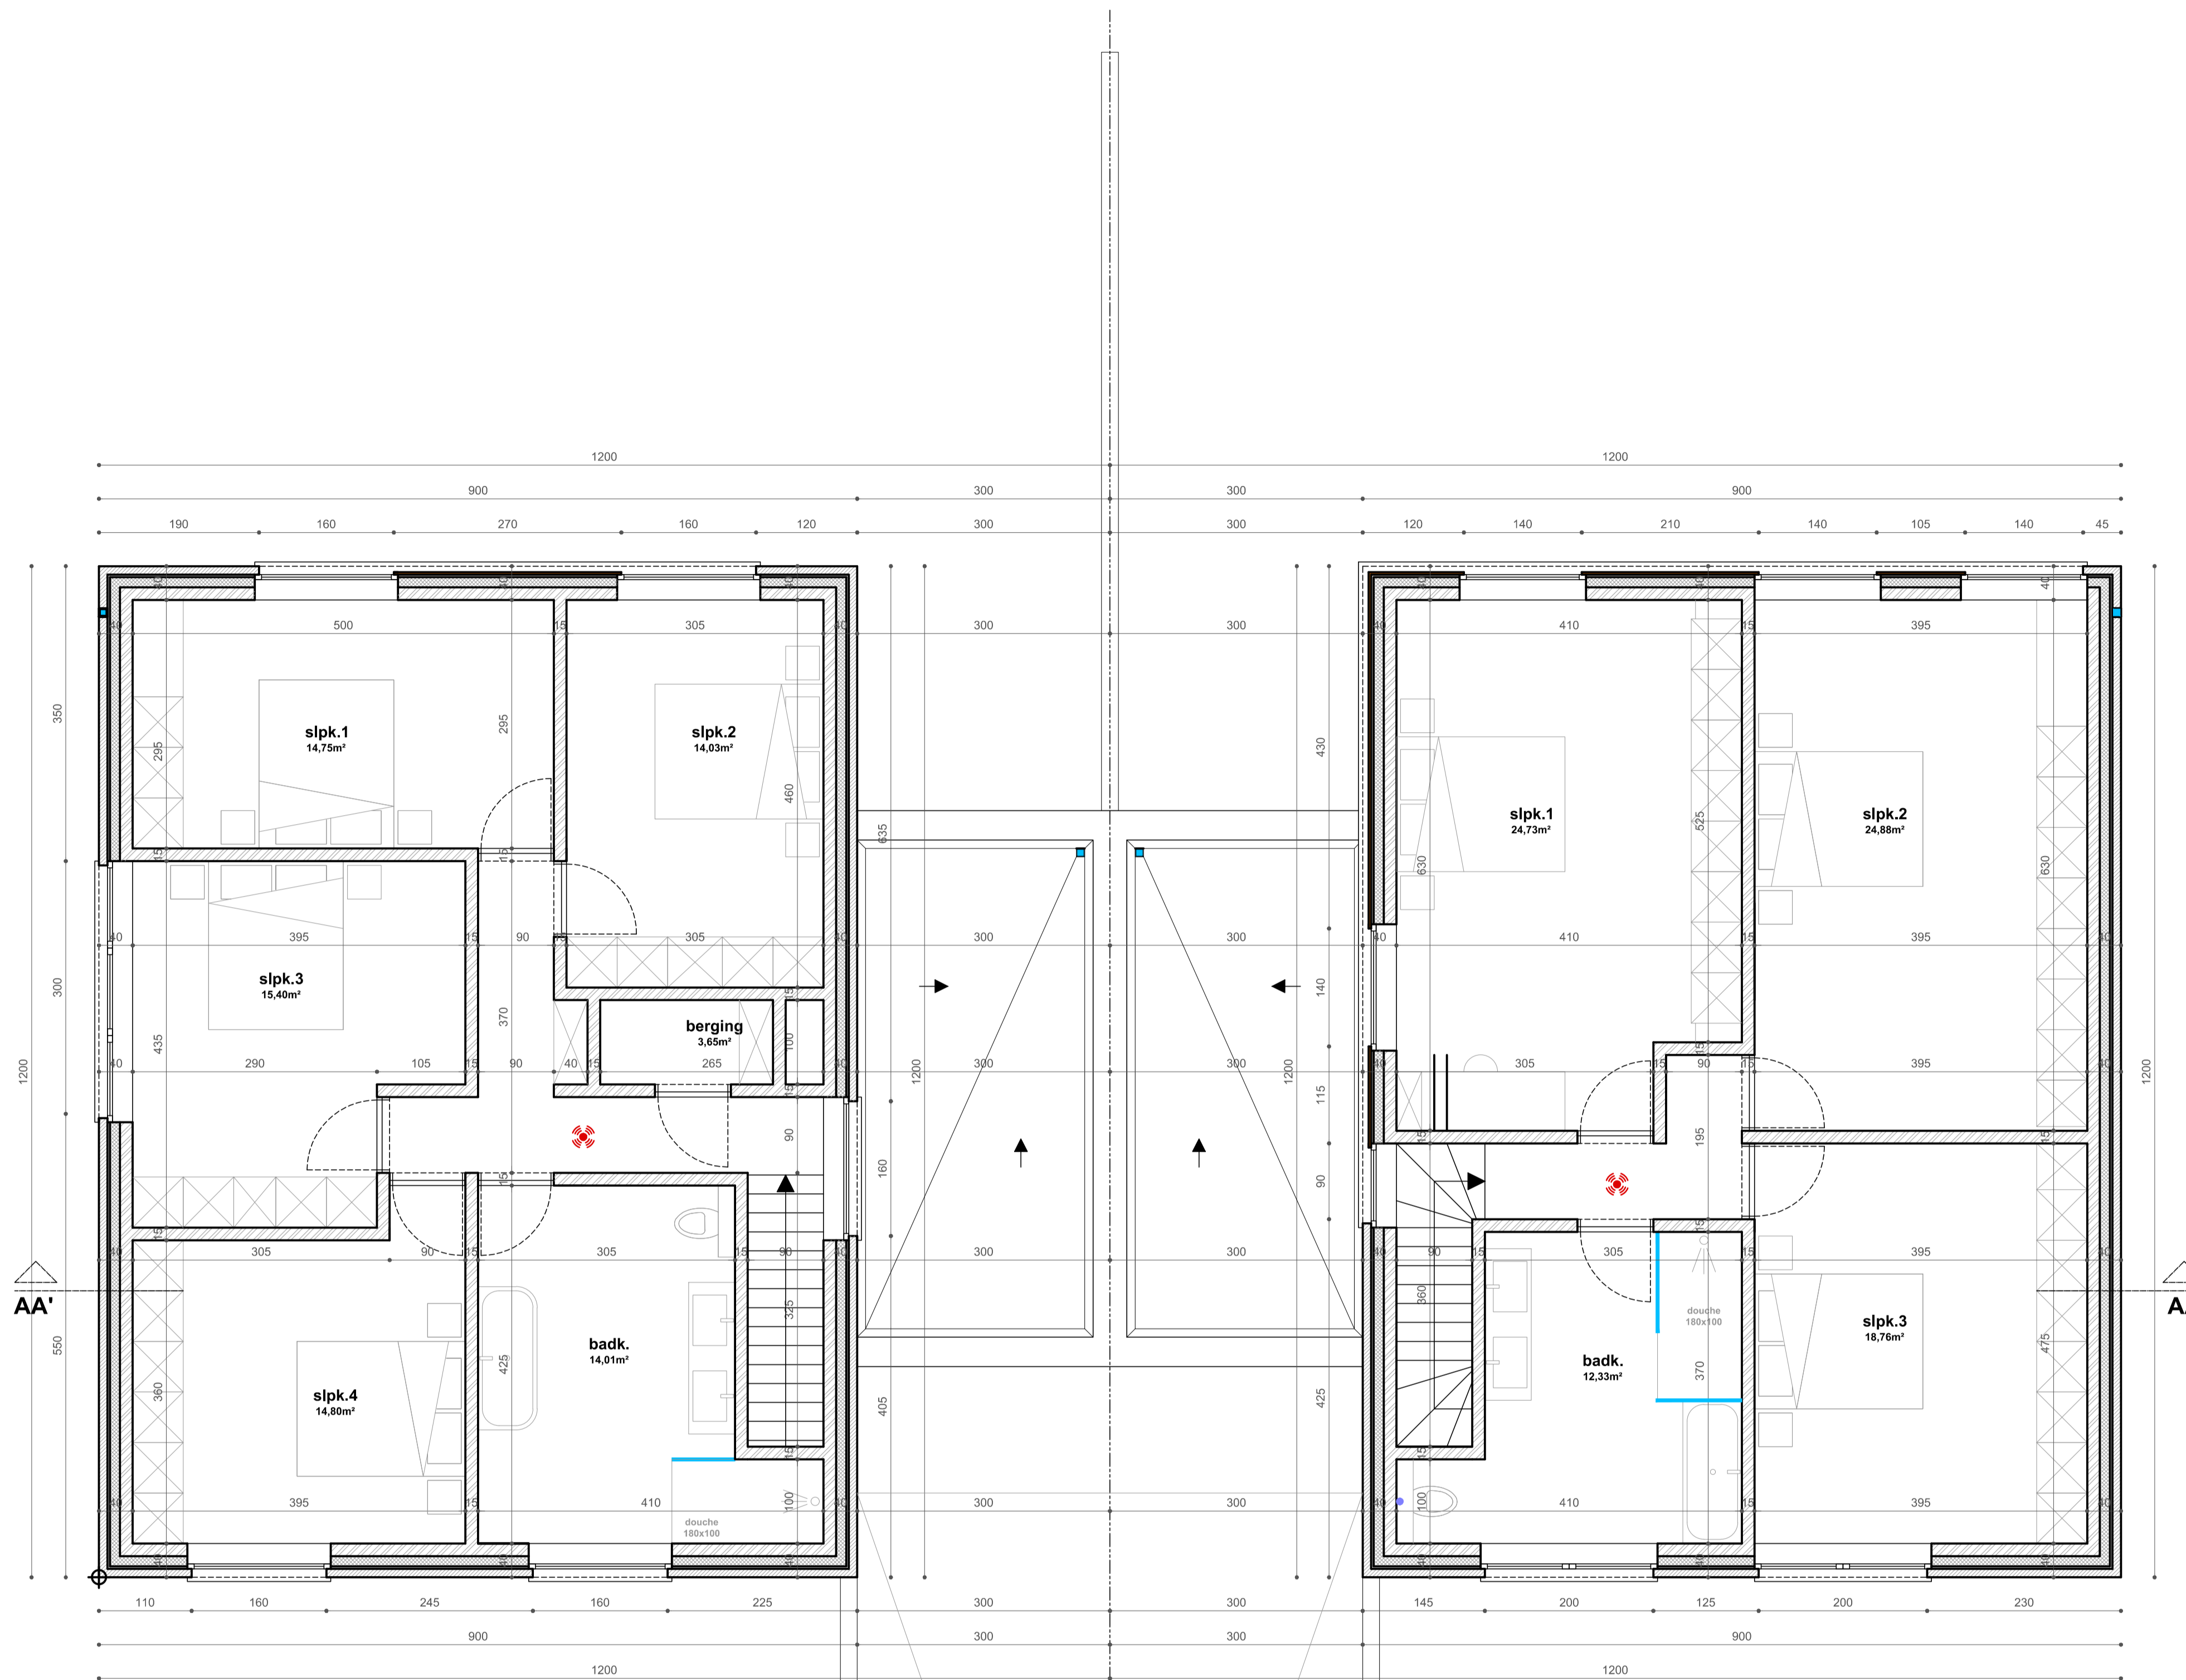


VERDIEPING  
nieuwe toestand schaal 1/50

**LOT 20**

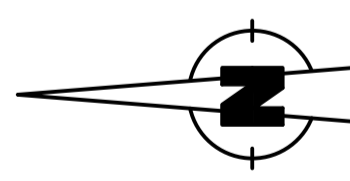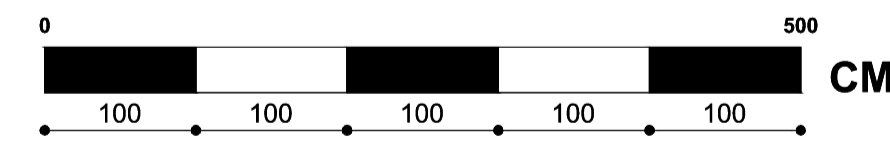


VERDIEPING  
nieuwe toestand schaal 1/50

**LOT 21**

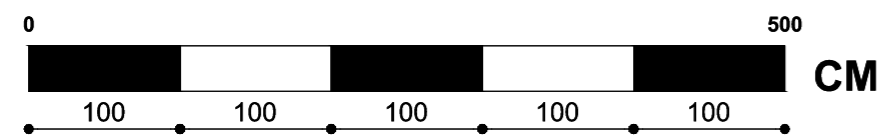


VOORGEVEL  
nieuwe toestand schaal 1/50

**LOT 20**

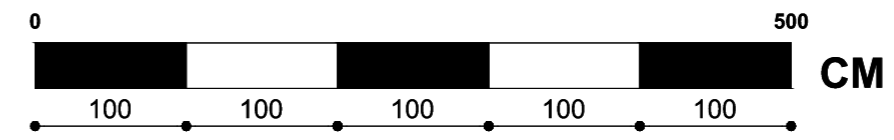


VOORGEVEL  
nieuwe toestand schaal 1/50

**LOT 21**

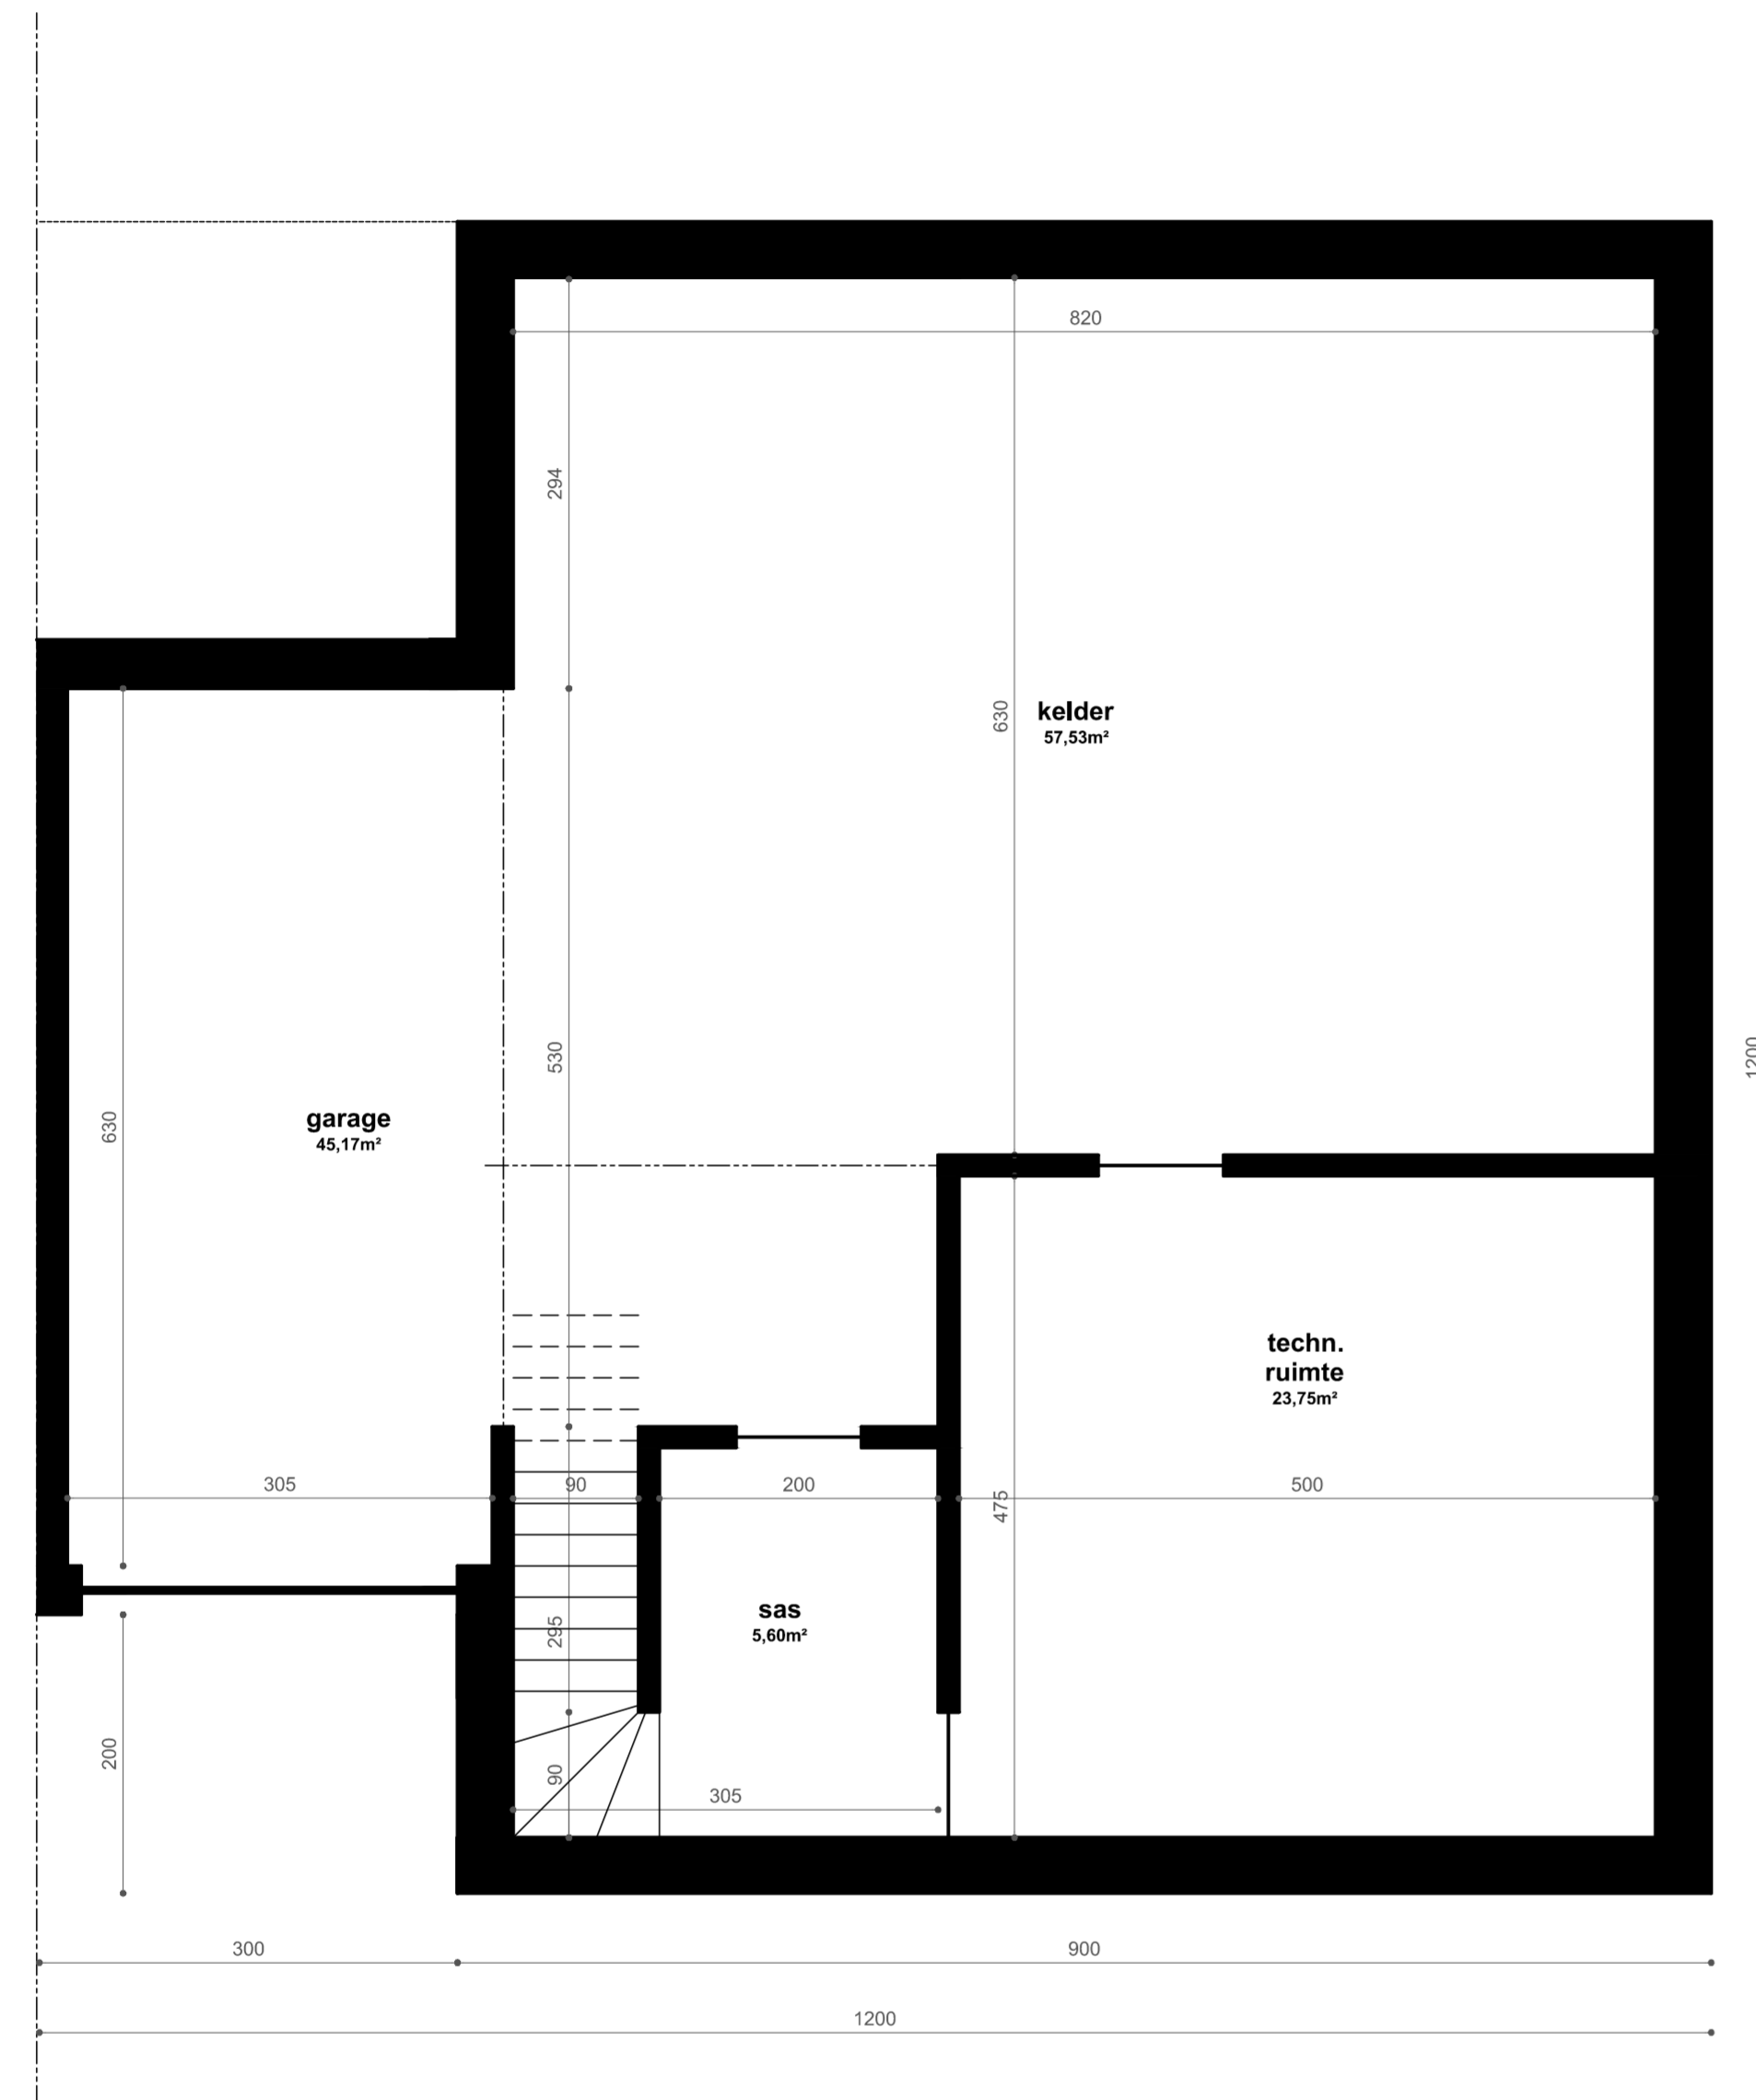


**KELDER**  
 nieuwe toestand schaal 1/50

**LOT 21**

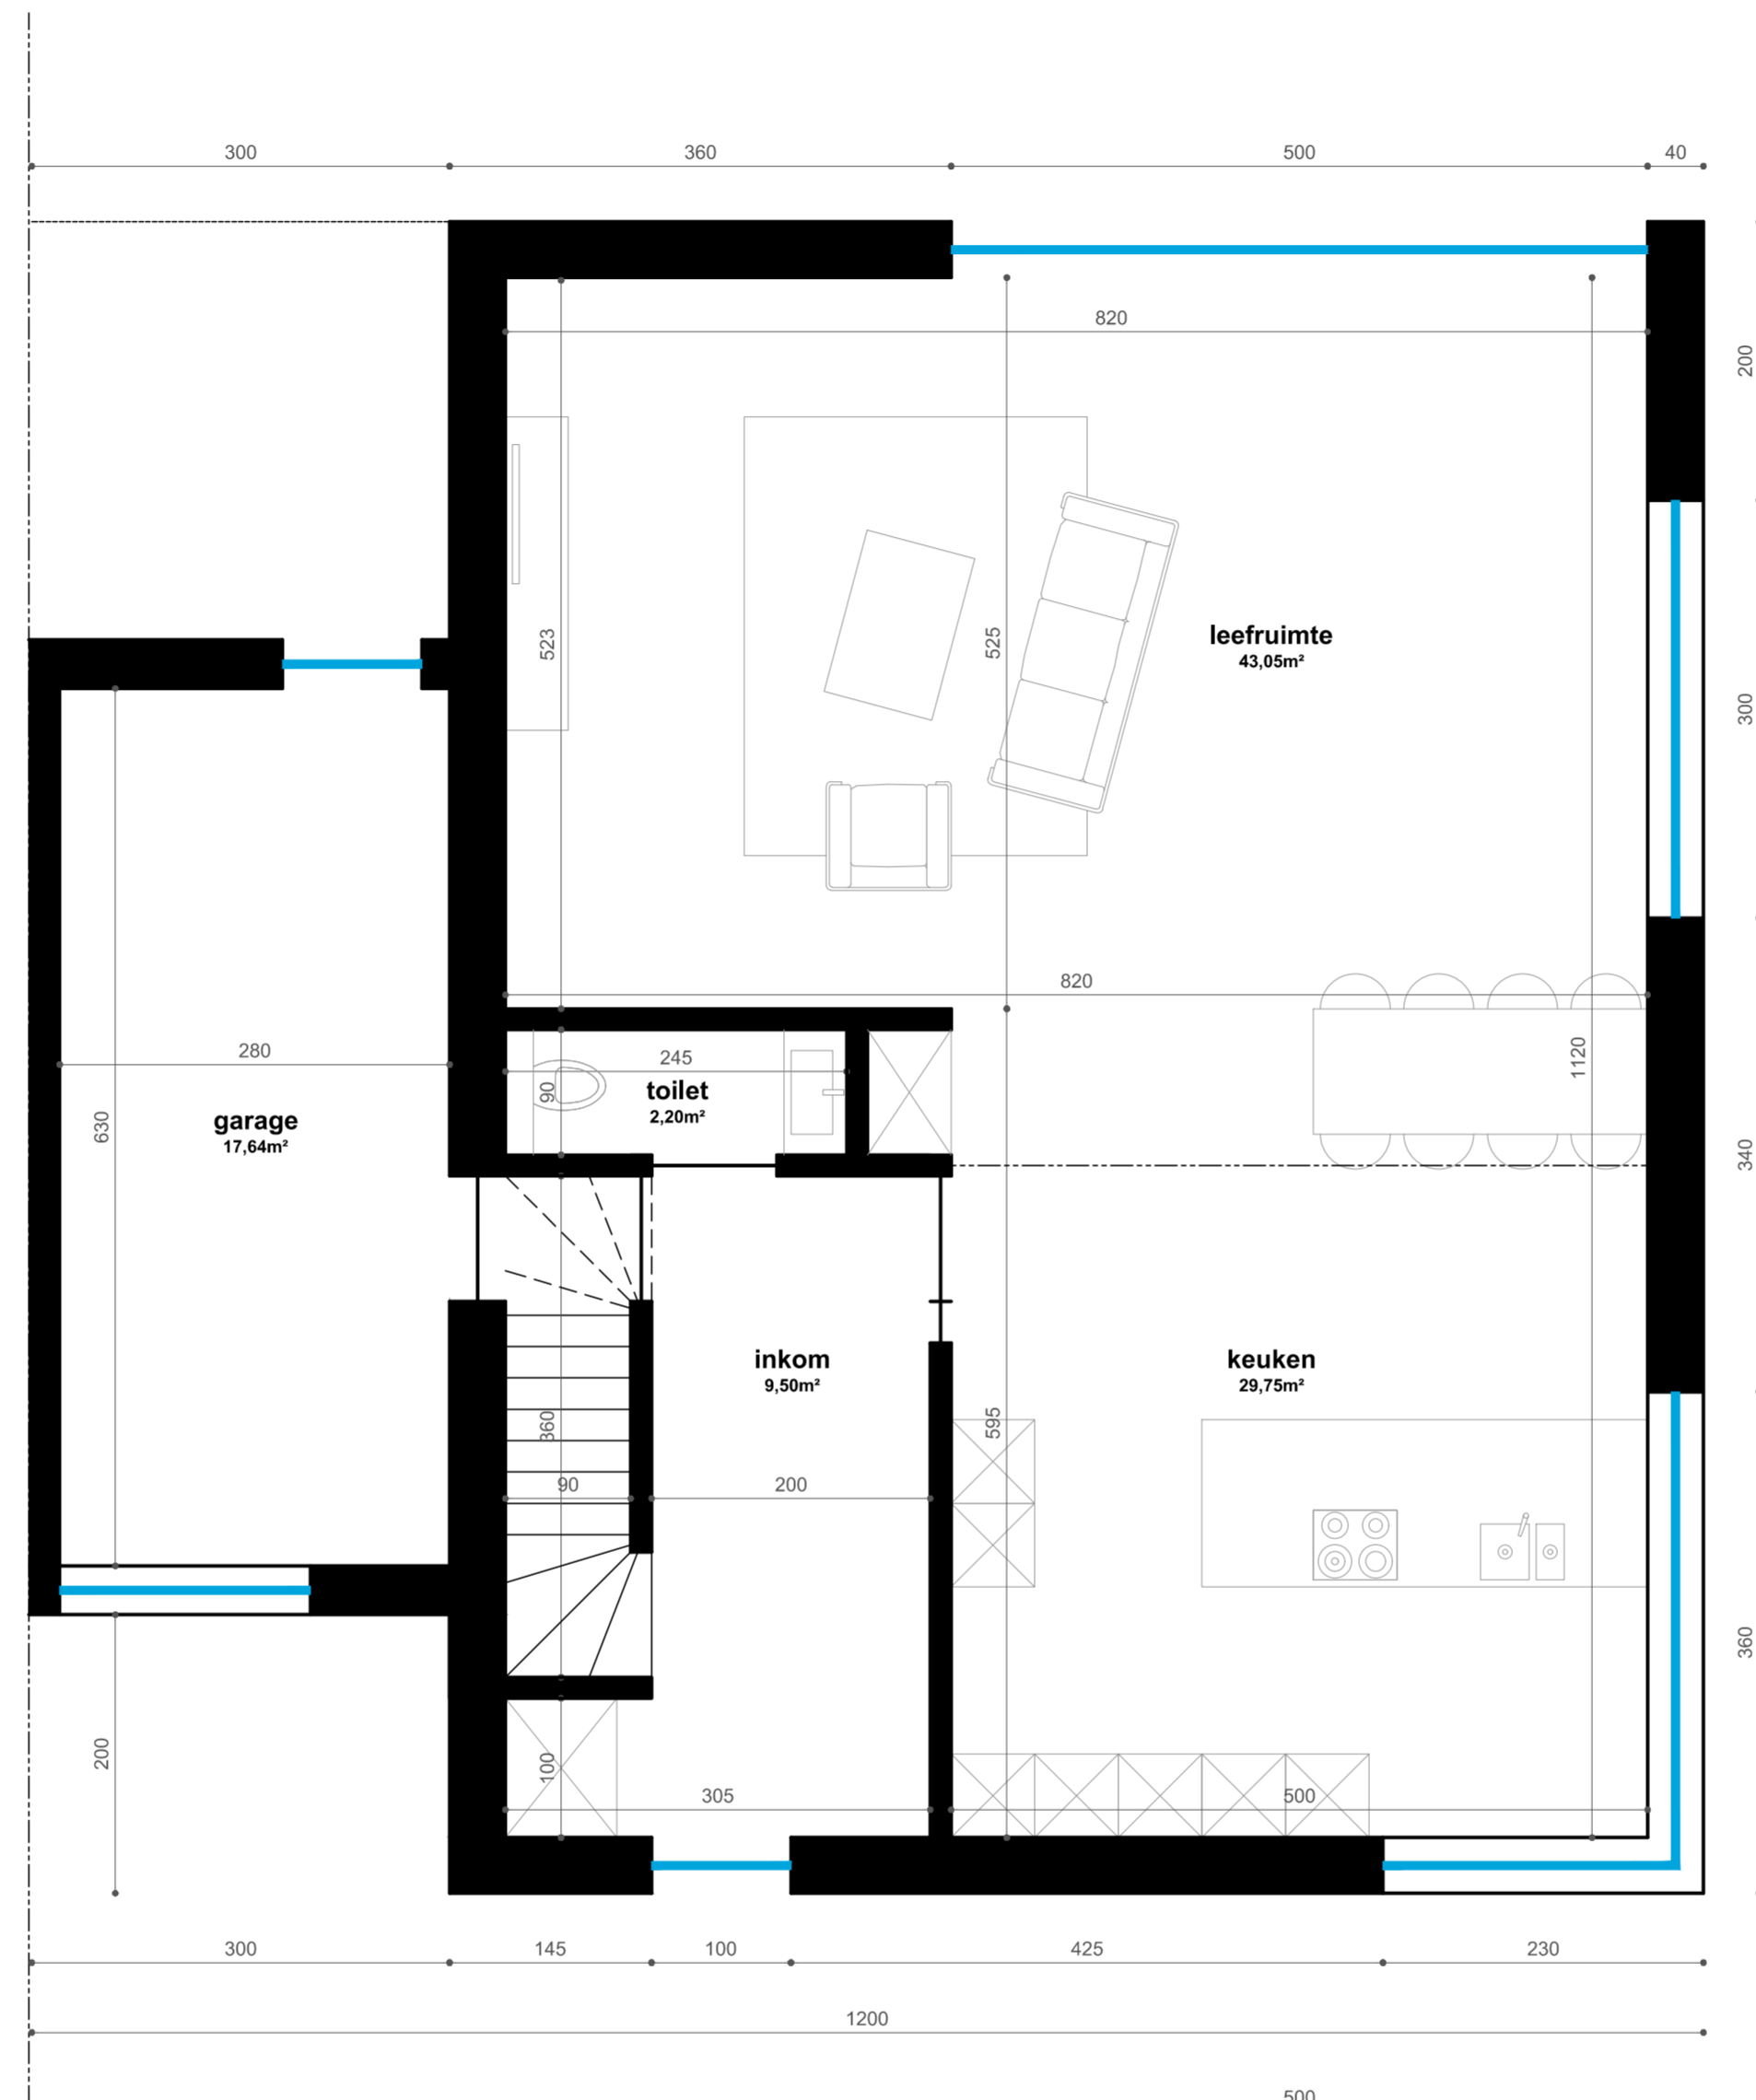


**GELIJKVLOERS**  
 nieuwe toestand schaal 1/50

**LOT 21**

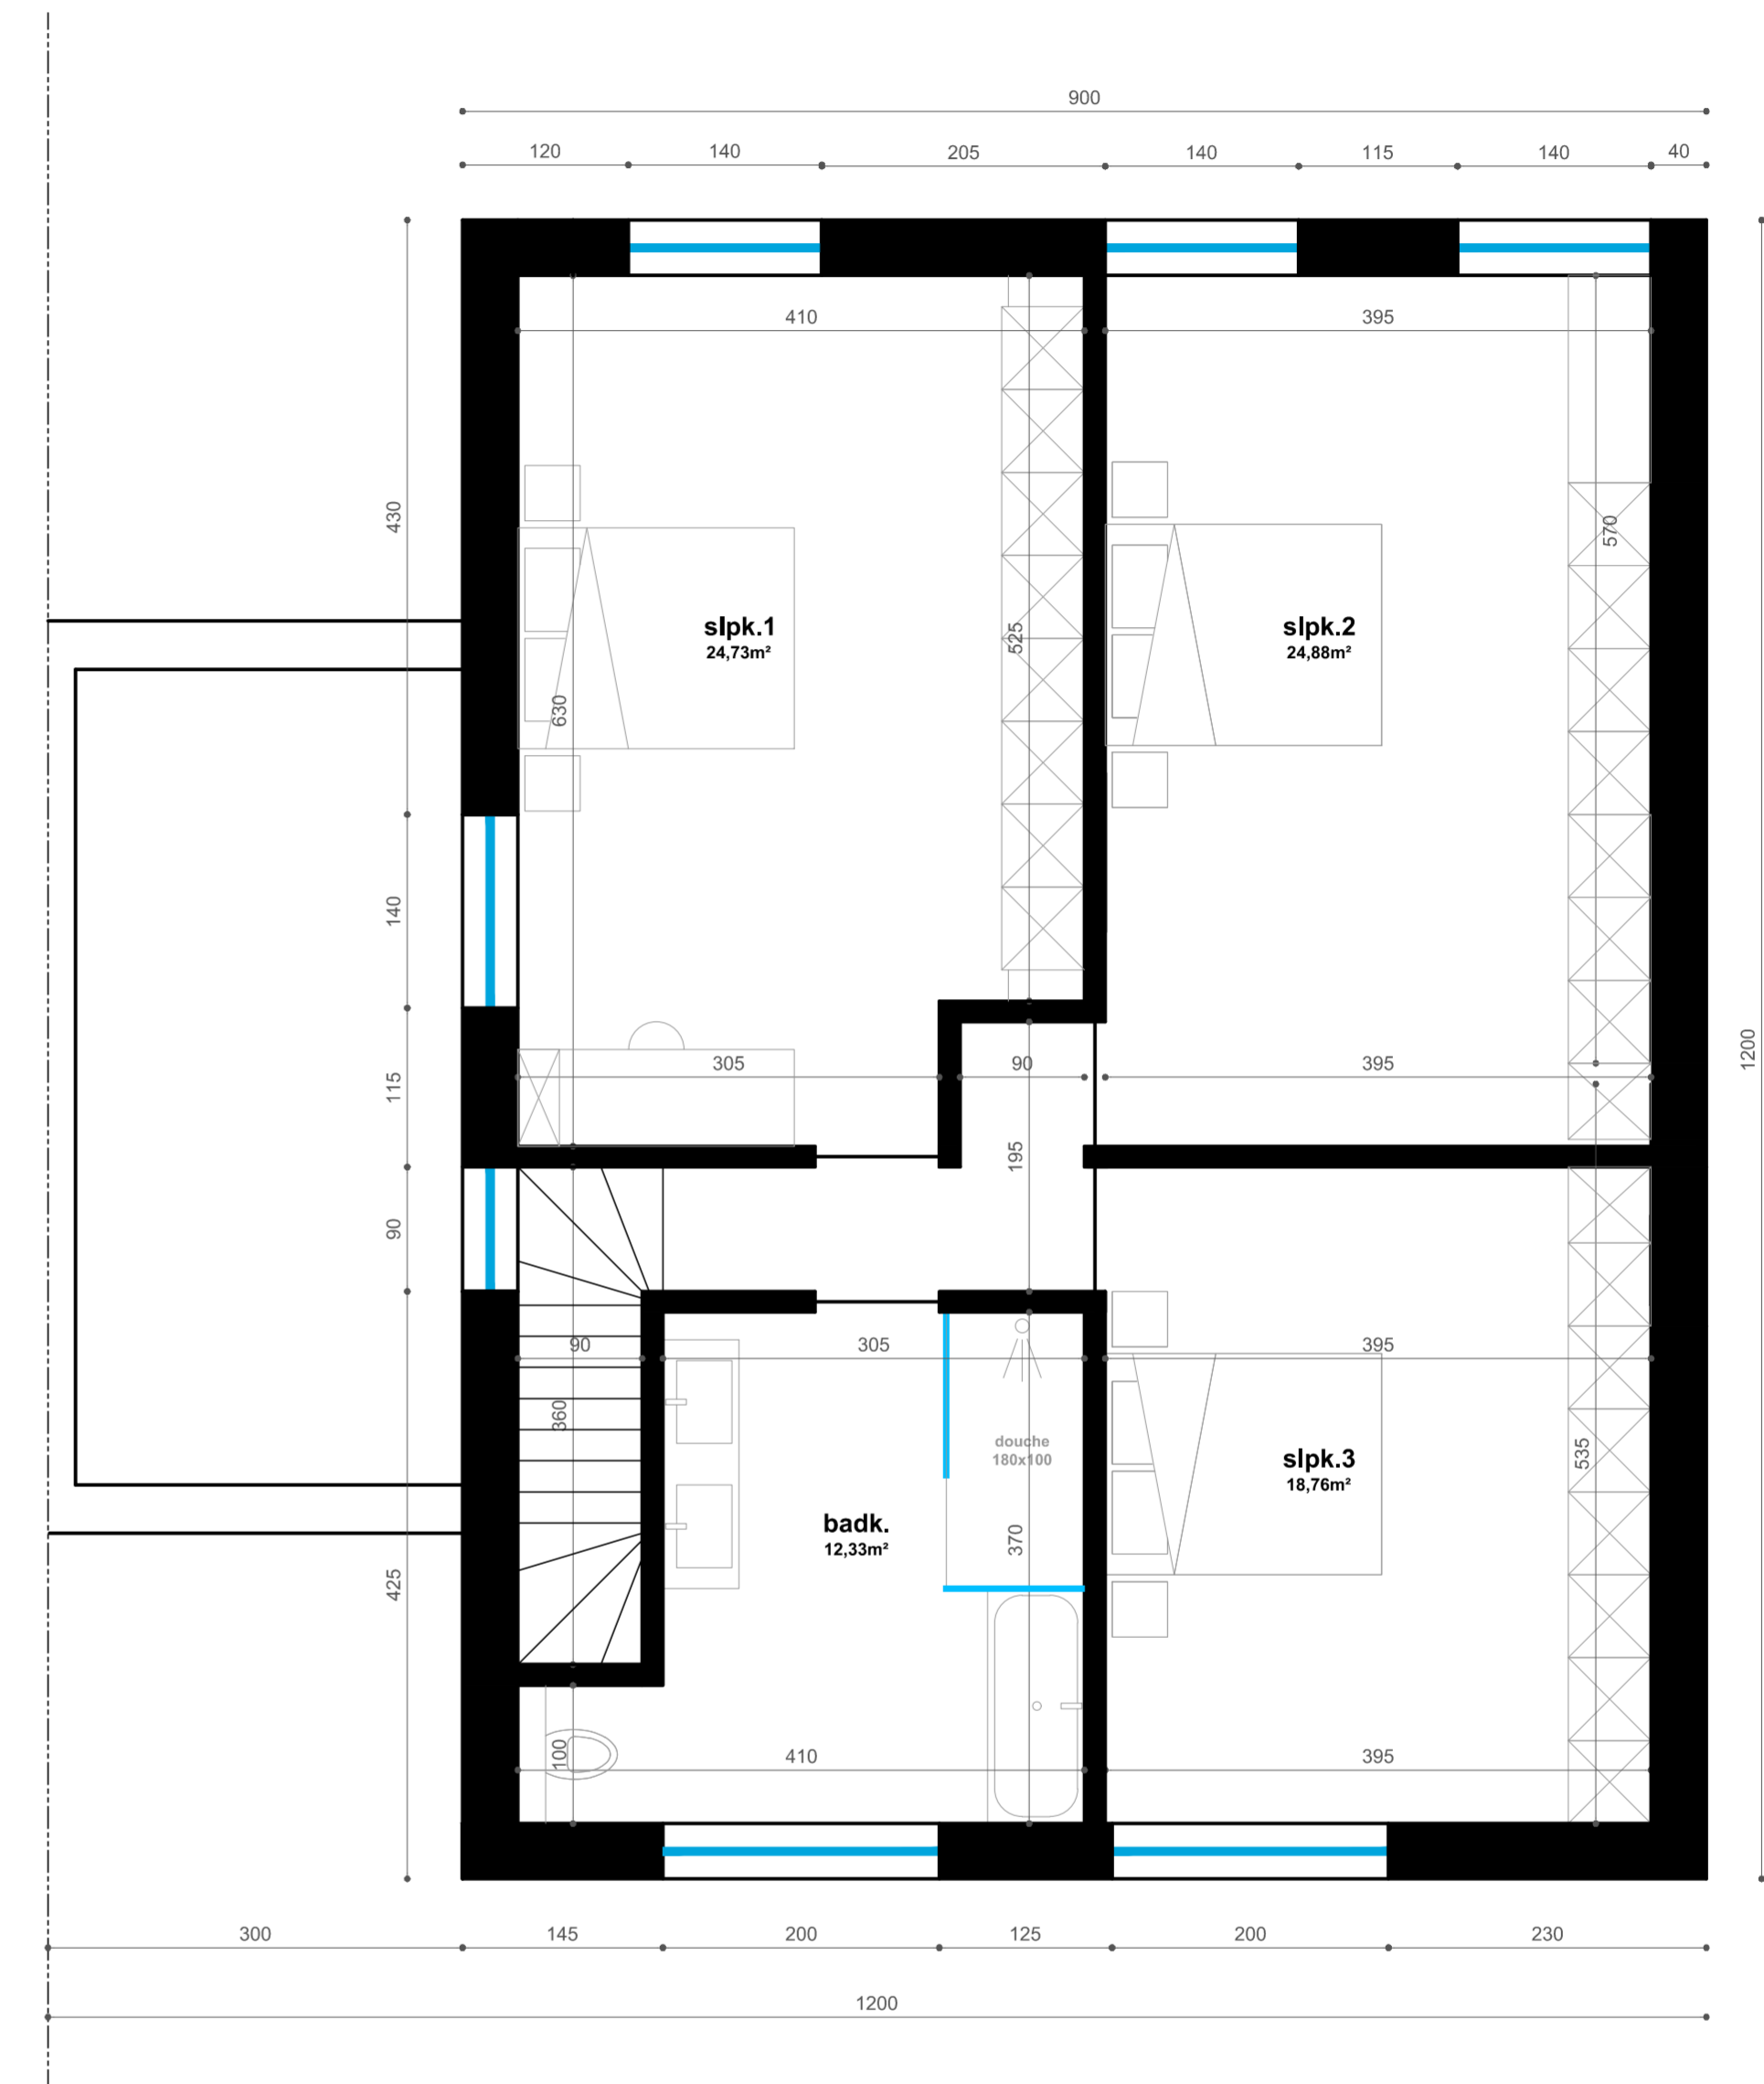


**VERDIEPING**  
 nieuwe toestand schaal 1/50

**LOT 21**

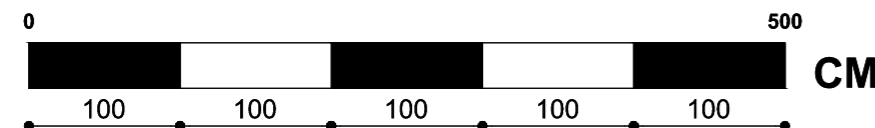



ACHTERGEVEL  
 nieuwe toestand schaal 1/50

**LOT 21**

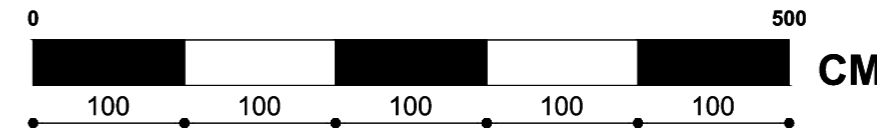

ACHTERGEVEL  
 nieuwe toestand schaal 1/50



**LOT 20**

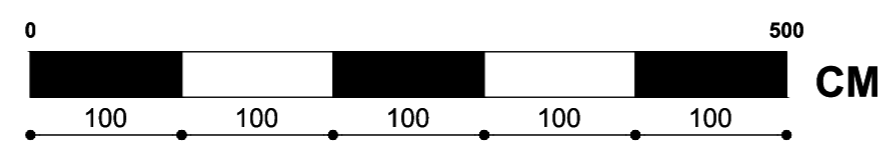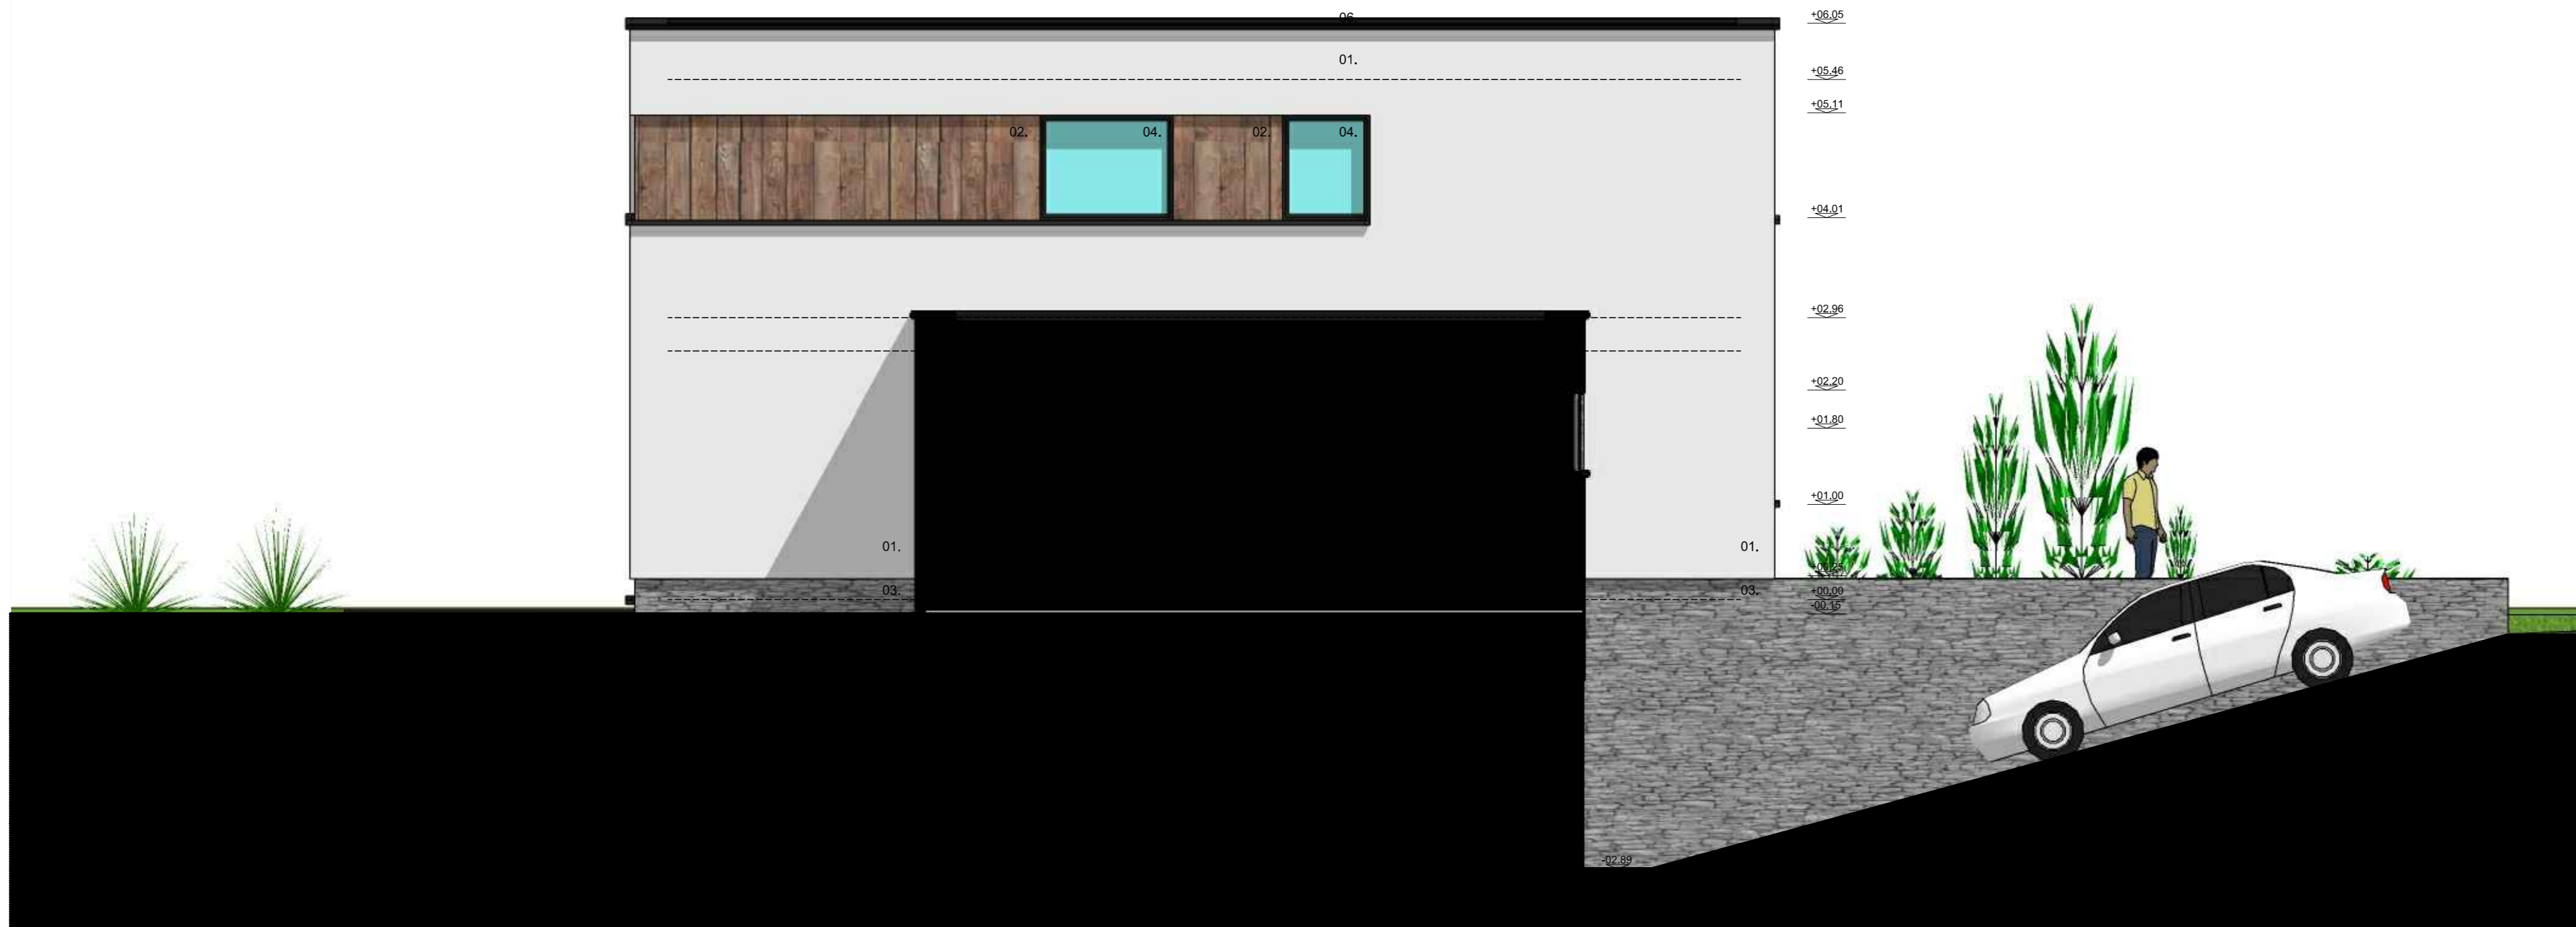

LINKERGEVEL  
nieuwe toestand schaal 1/50

LOT 21



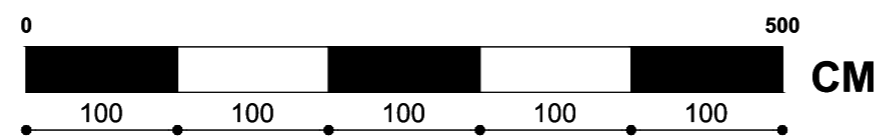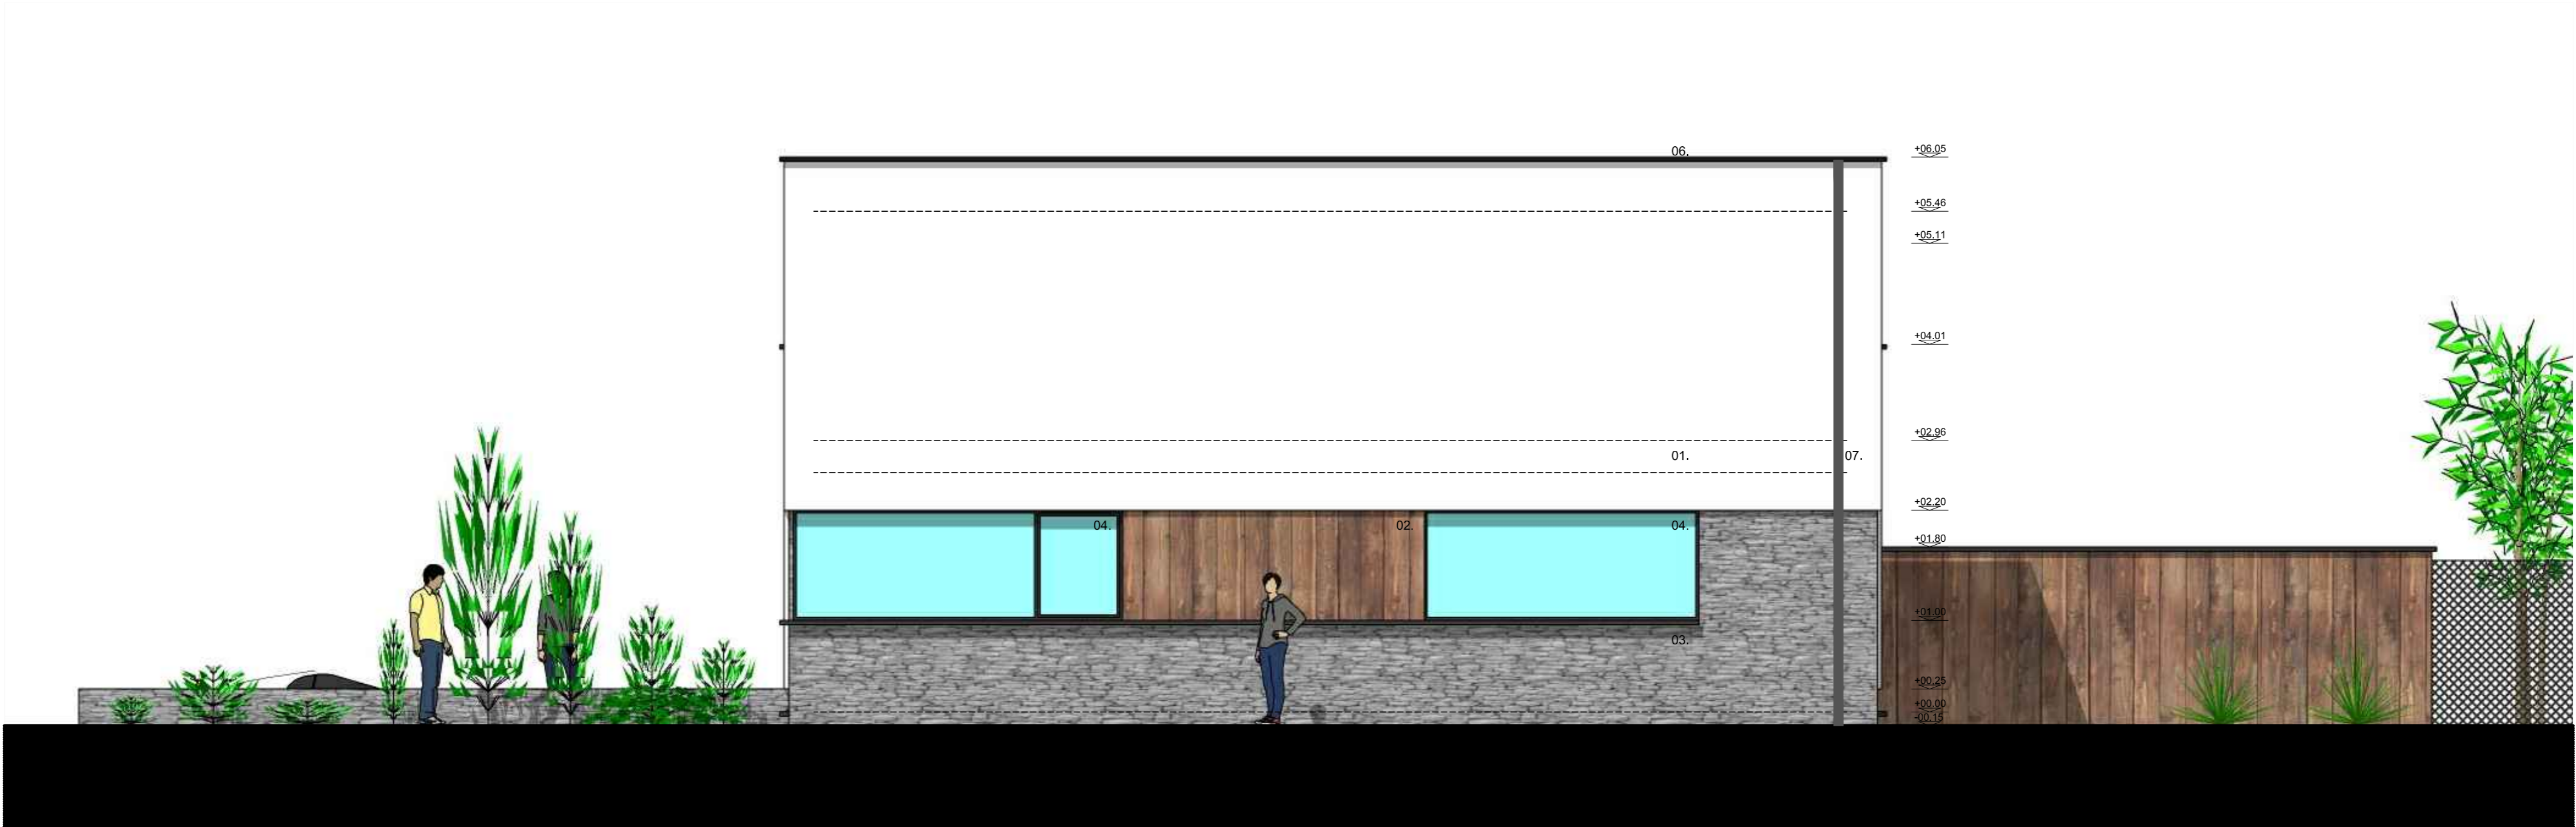

RECHTERGEVEL  
nieuwe toestand schaal 1/50

**LOT 21**